

議案第 6 3 号

市道の路線廃止について（市道 3 5 8 号線ほか 2 2 路線）

道路法（昭和27年法律第180号）第10条第 3 項の規定により、別紙の市道の路線を
廃止する。

平成 2 5 年 1 1 月 2 8 日提出

海老名市長 内 野 優

提案理由

相模川河川改修及びさがみ縦貫道路建設に伴う路線整理のため


市道の路線廃止

図No.	路線名	起点／終点	幅員 (m)	延長 (m)
1	3 5 8	河原口字中河原2317番1地先 }	1. 80 }	954. 50
		河原口字坊中37番2地先	13. 20	
	3 6 6	河原口字中河原2058番1地先 }	8. 40 }	675. 80
		河原口字上河原2016番地先	14. 00	
	3 6 8	河原口字中河原2071番3地先 }	3. 55 }	232. 50
		河原口字中河原2140番3地先	4. 10	
	1 3 7 1	河原口字宿271番地先 }	2. 10 }	33. 00
		河原口字宿273番地先	3. 20	
2	1 6 4 6	河原口字宿154番地先 }	0. 91	23. 83
		河原口字宿154番地先		
	2 0 5 7	河原口字中河原2068番1地先 }	1. 60 }	16. 20
		河原口字中河原2071番3地先	2. 55	
	3 8 4	河原口字下河原2409番地先 }	3. 00 }	64. 20
		河原口 (相模川)	4. 80	
	1 3 7 2	河原口384番地先 }	2. 20	108. 40
		小田急線		
3	1 3 7 3	河原口 }	2. 50	97. 00
		河原口		
	5 0 1	社家字宇治山1075番3地先 }	0. 70 }	472. 30
		社家字宇治山1074番1地先	12. 92	
	1 8 6 5	社家字宇治山1082番1地先 }	4. 30 }	204. 40
		社家字宇治山3468番5地先	8. 80	
	2 1 6 4	社家字宇治山1045番1地先 }	2. 50 }	176. 80
		社家字宇治山1077番1地先	8. 90	

図No.	路線名	起点／終点	幅員 (m)	延長 (m)
3	2 1 7 1	社家字宇治山1048番1地先 }	0.00	47.30
		社家字宇治山1052番1地先		
4	1 4 0 9	中野字鴻敷2312番地先 }	3.00	795.00
		中野字鴻敷2314番イ地先		
	1 4 1 5	中野字鴻敷2315番イ地先 }	2.40	371.00
		中野2667番地先		
5	5 8 9	中野字月ノ浦404番6地先 }	1.50	251.60
		門沢橋字新田1477番地先	4.65	
	5 9 1	門沢橋字跡堀703番1地先 }	3.40	17.70
		門沢橋字跡堀704番1地先	6.02	
	5 9 2	門沢橋字新田1243番地先 }	2.50	210.40
		門沢橋字新田1486番地先	5.00	
	6 0 3	門沢橋字新田1408番2地先 }	2.50	360.20
		門沢橋字新田1216番地先		
	6 0 4	門沢橋字新田1427番地先 }	3.00	97.90
		門沢橋字新田1435番1地先		
	1 4 1 6	門沢橋字新田1477番地先 }	2.00	479.00
		門沢橋字新田1453番1地先	4.40	
	1 6 0 9	門沢橋字新田1494番地先 }	2.50	19.50
		門沢橋字新田1495番地先		
6	1 8 6 2	門沢橋字跡堀680番10地先 }	5.14	90.10
		門沢橋字跡堀681番11地先	9.57	

案内図

図No. 1

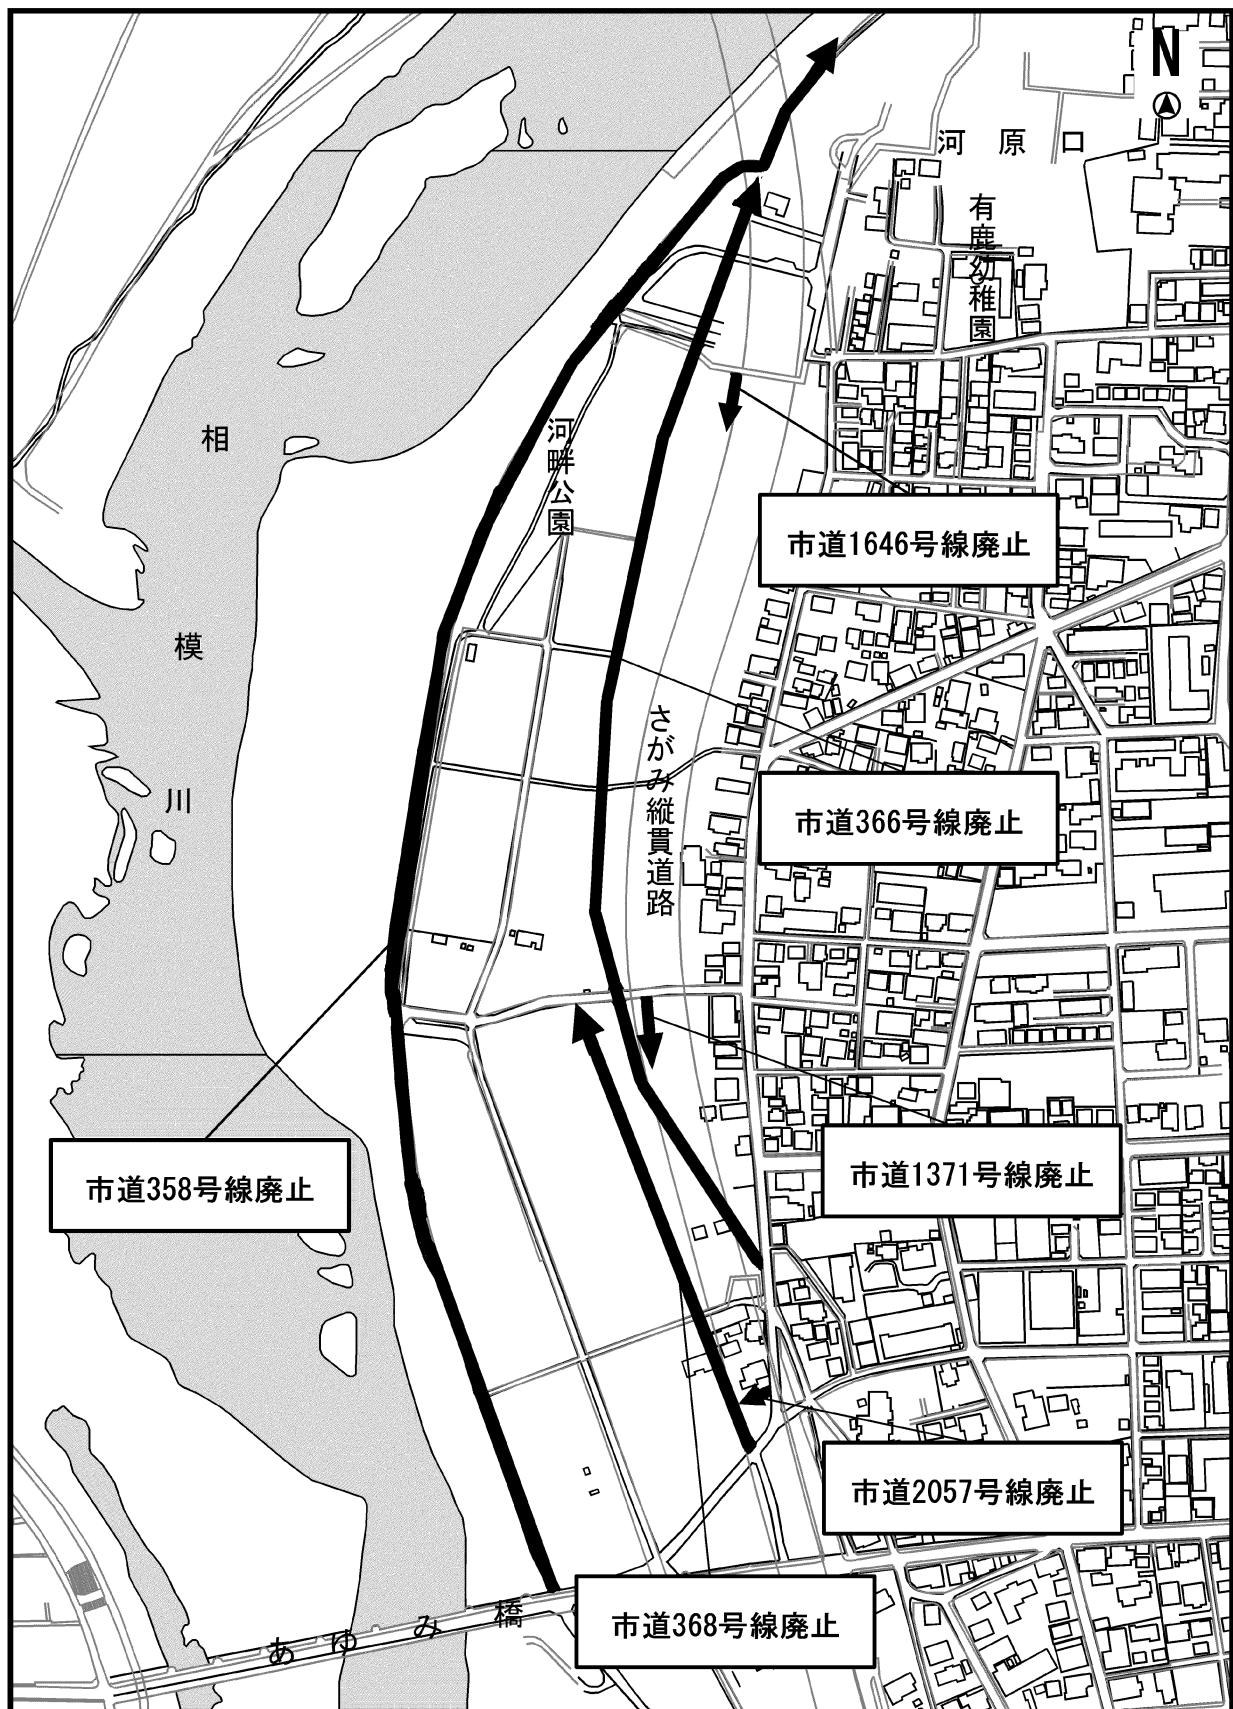


縮尺 1 : 4000

2000100050700




案内図

図No. 2

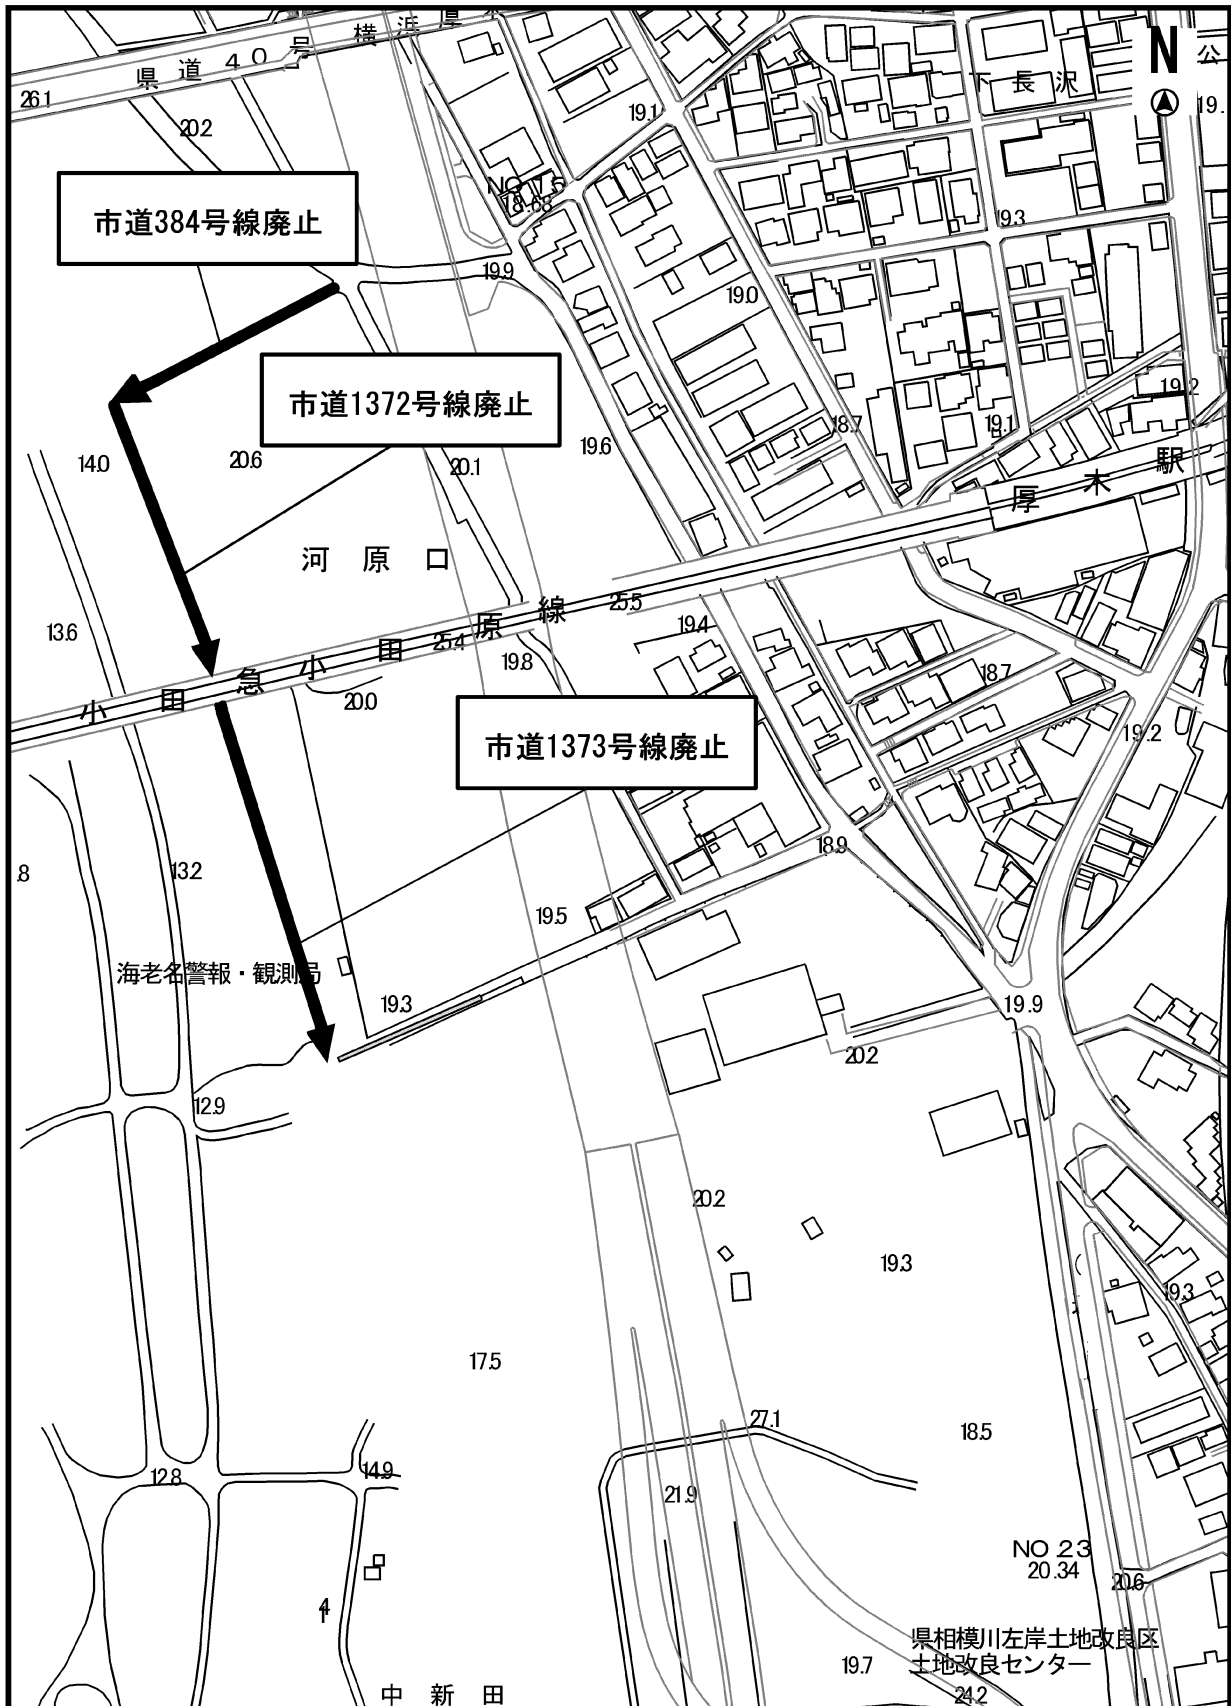

案内図

図No. 3

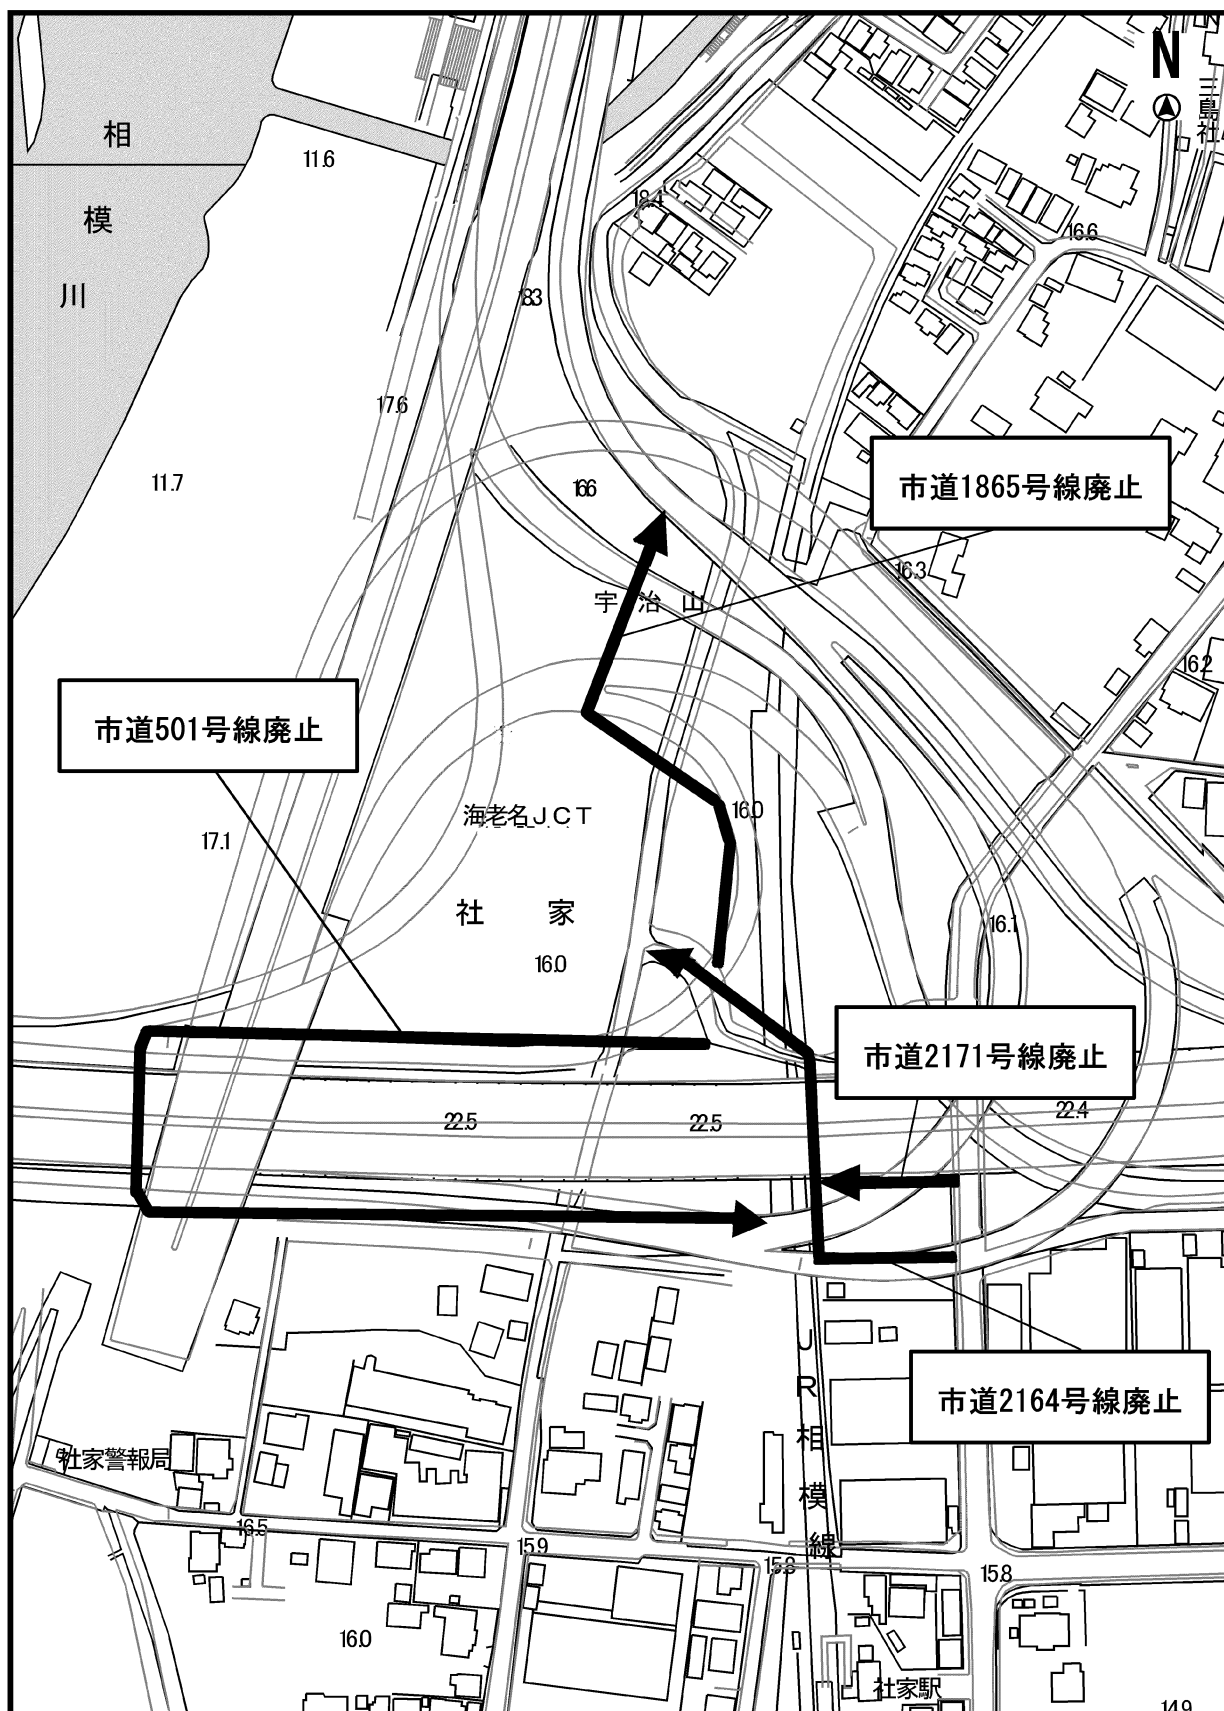


縮尺 1 : 2500

205050 1020304050607080




案内図

図No. 4

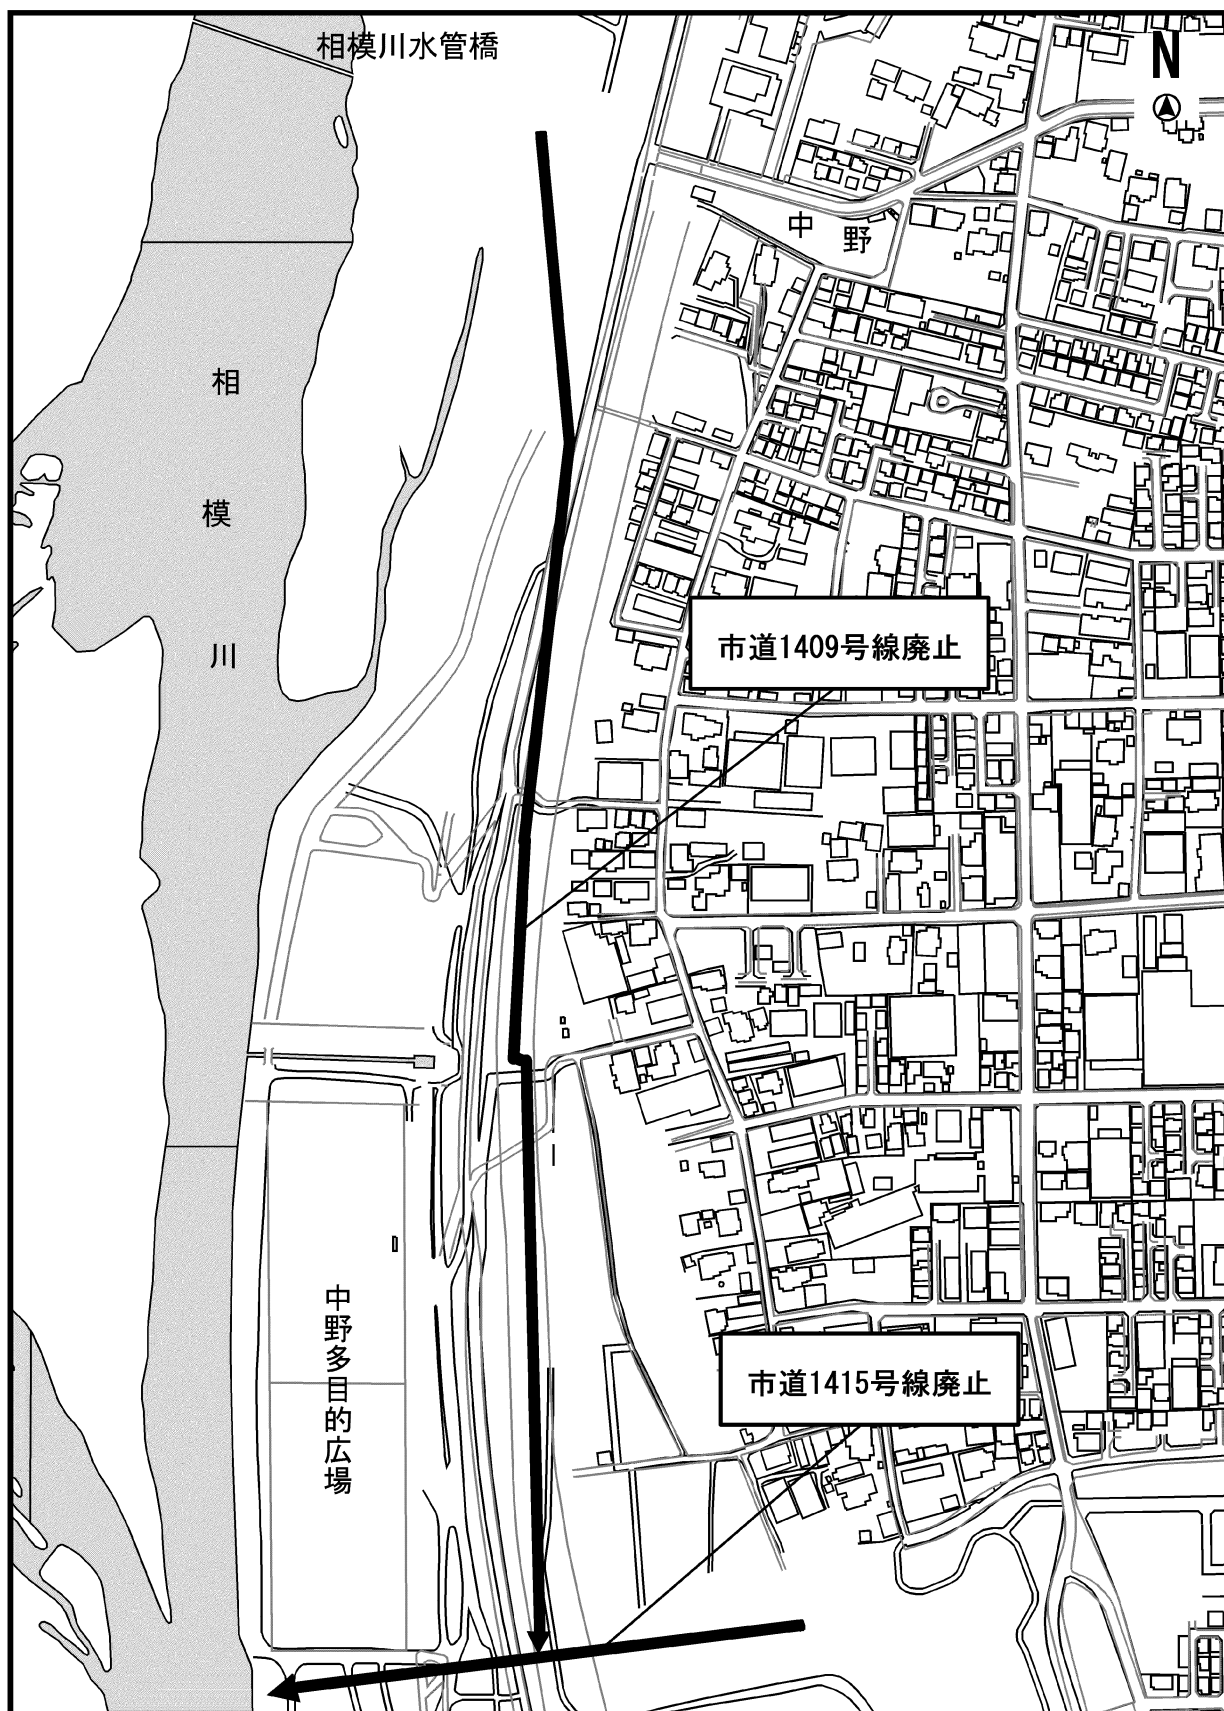


縮尺 1 : 4000

2000100050700

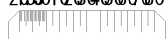

案内図

図No. 5

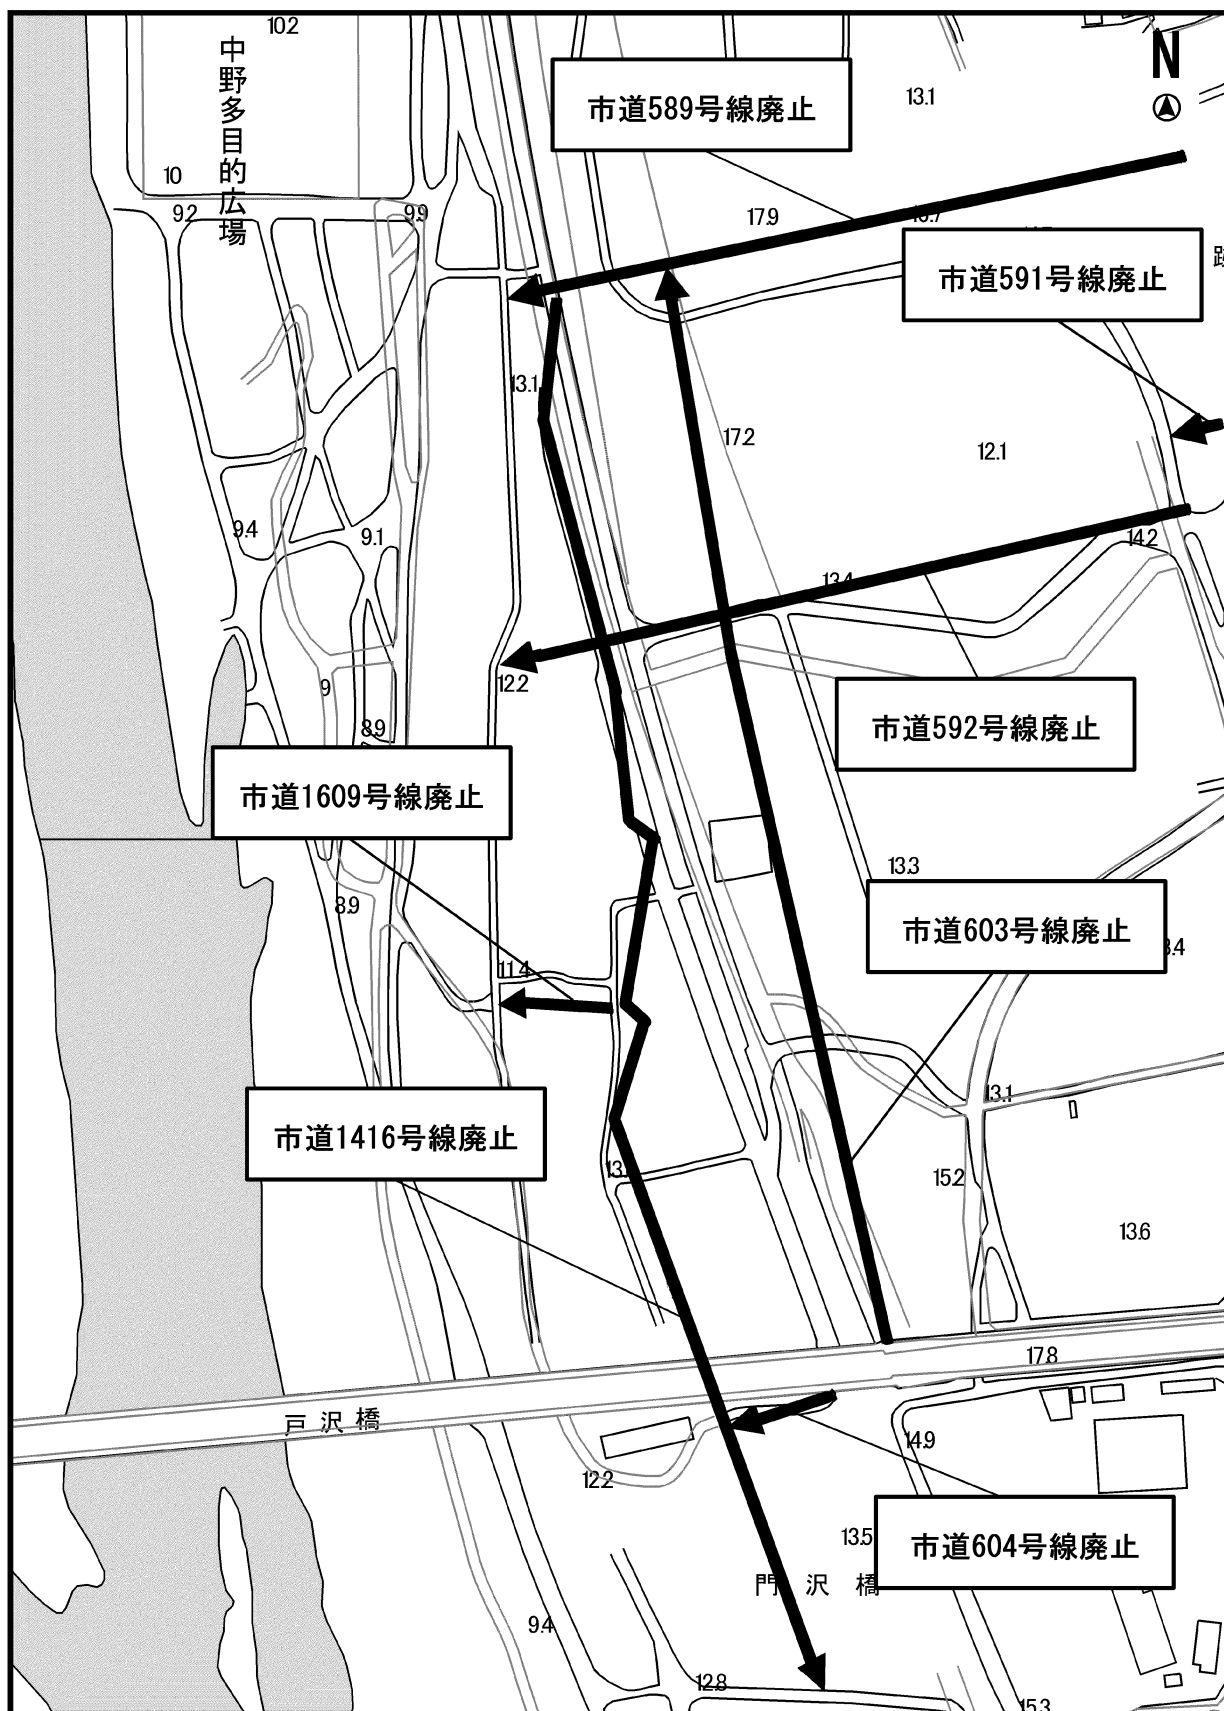

縮尺 1 : 2500

205050 1020304050607080



案内図

図No. 6



縮尺 1 : 2500

205050 1020304050607080

