

議案第 7 1 号

市道の路線廃止について（市道 2 5 2 号線ほか 6 路線）

道路法（昭和27年法律第180号）第10条第 3 項の規定により、別紙の市道の路線を
廃止する。

平成 2 6 年 1 1 月 1 4 日提出

海老名市長 内 野 優

提案理由


路線整理及び開発に伴う廃止のため

市道の路線廃止

図No.	路線名	起点／終点	幅員 (m)	延長 (m)
1	2 5 2	下今泉一丁目1234番1 地先 }	1. 50 }	758. 90
		上郷三丁目2570番7 地先	6. 00	
2	2 5 4	下今泉一丁目1056番3 地先 }	1. 70 }	468. 30
		下今泉一丁目1118番 地先	5. 70	
	2 7 5	上郷三丁目2497番2 地先 }	4. 00 }	102. 50
		上郷三丁目2493番1 地先	4. 00	
3	2 1 1 6	大谷南四丁目3129番3 地先 }	2. 30 }	25. 80
		杉久保北一丁目703番3 地先	3. 00	
4	2 6 5 3	柏ヶ谷字瀧ノ本277番8 地先 }	6. 00 }	37. 01
		柏ヶ谷字瀧ノ本278番62 地先	10. 14	
5	2 6 5 4	柏ヶ谷字瀧ノ本275番12 地先 }	6. 00 }	123. 76
		柏ヶ谷字瀧ノ本278番3 地先	10. 46	
6	2 6 6 7	大谷南四丁目3247番9 地先 }	4. 51 }	26. 50
		大谷南四丁目3247番8 地先	9. 20	

案内図

図No. 1

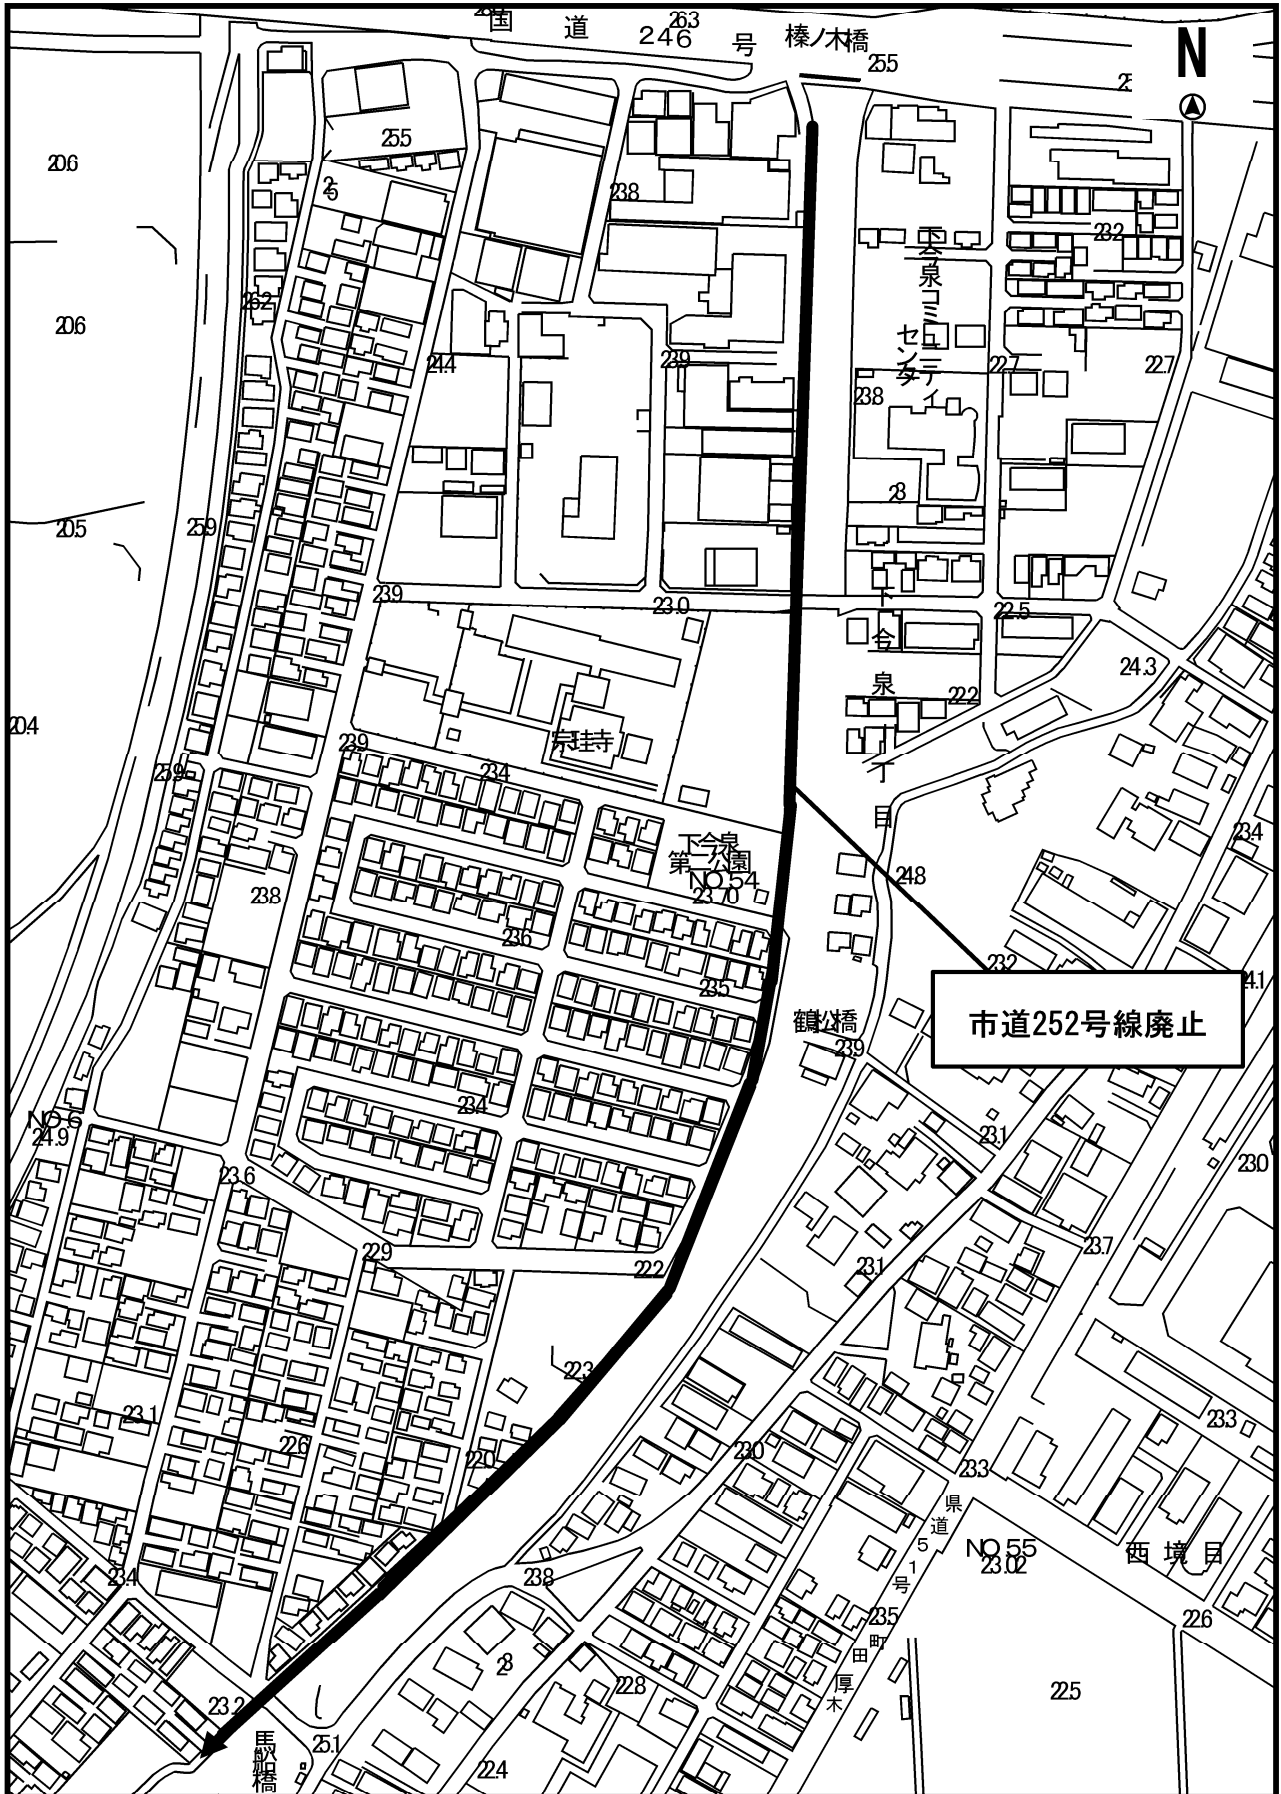


縮尺 1 : 3000

0 10 20 30 40 50 60 70 80



案内図

図No. 2

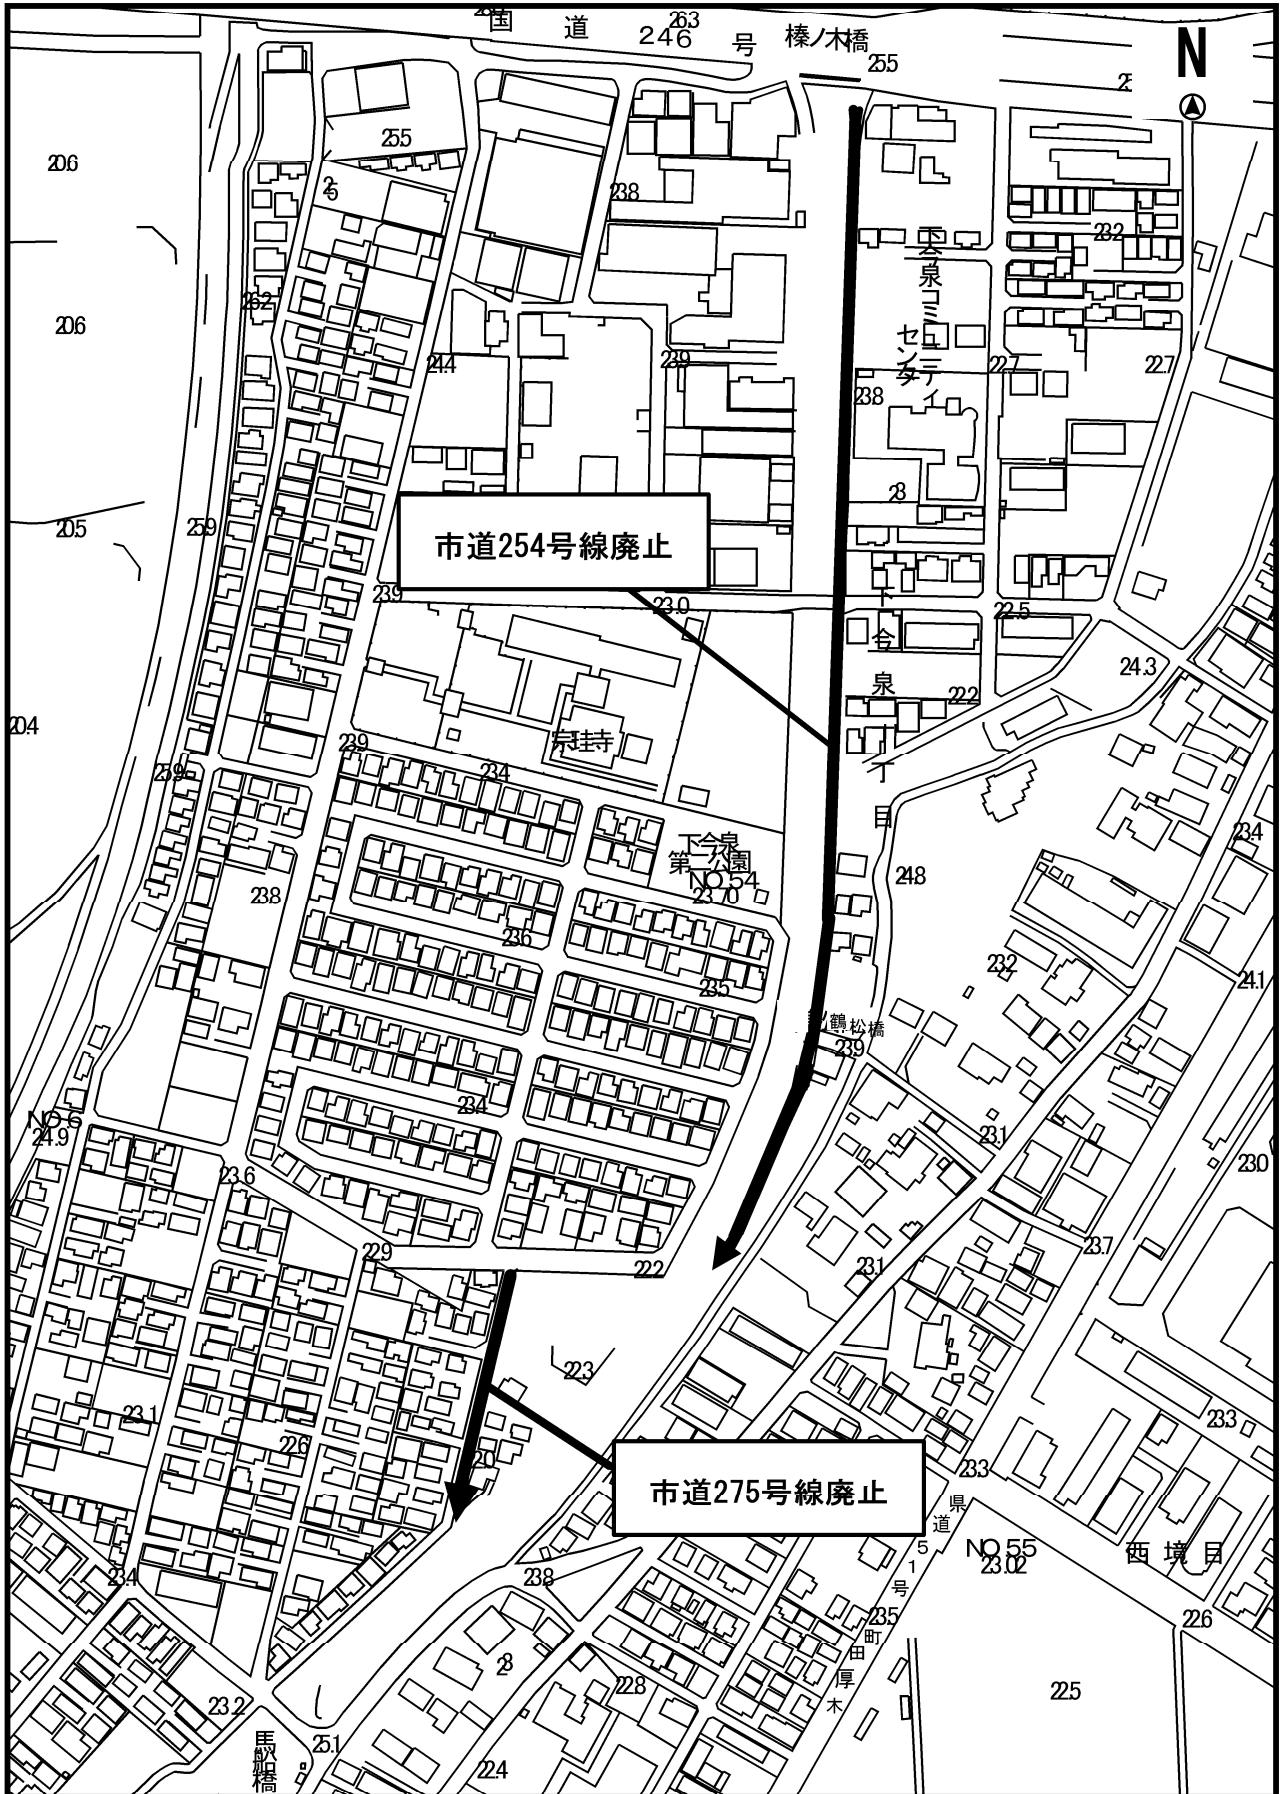


縮尺 1 : 3000

20 30 40 50 60 70 80



案内図

図No. 3

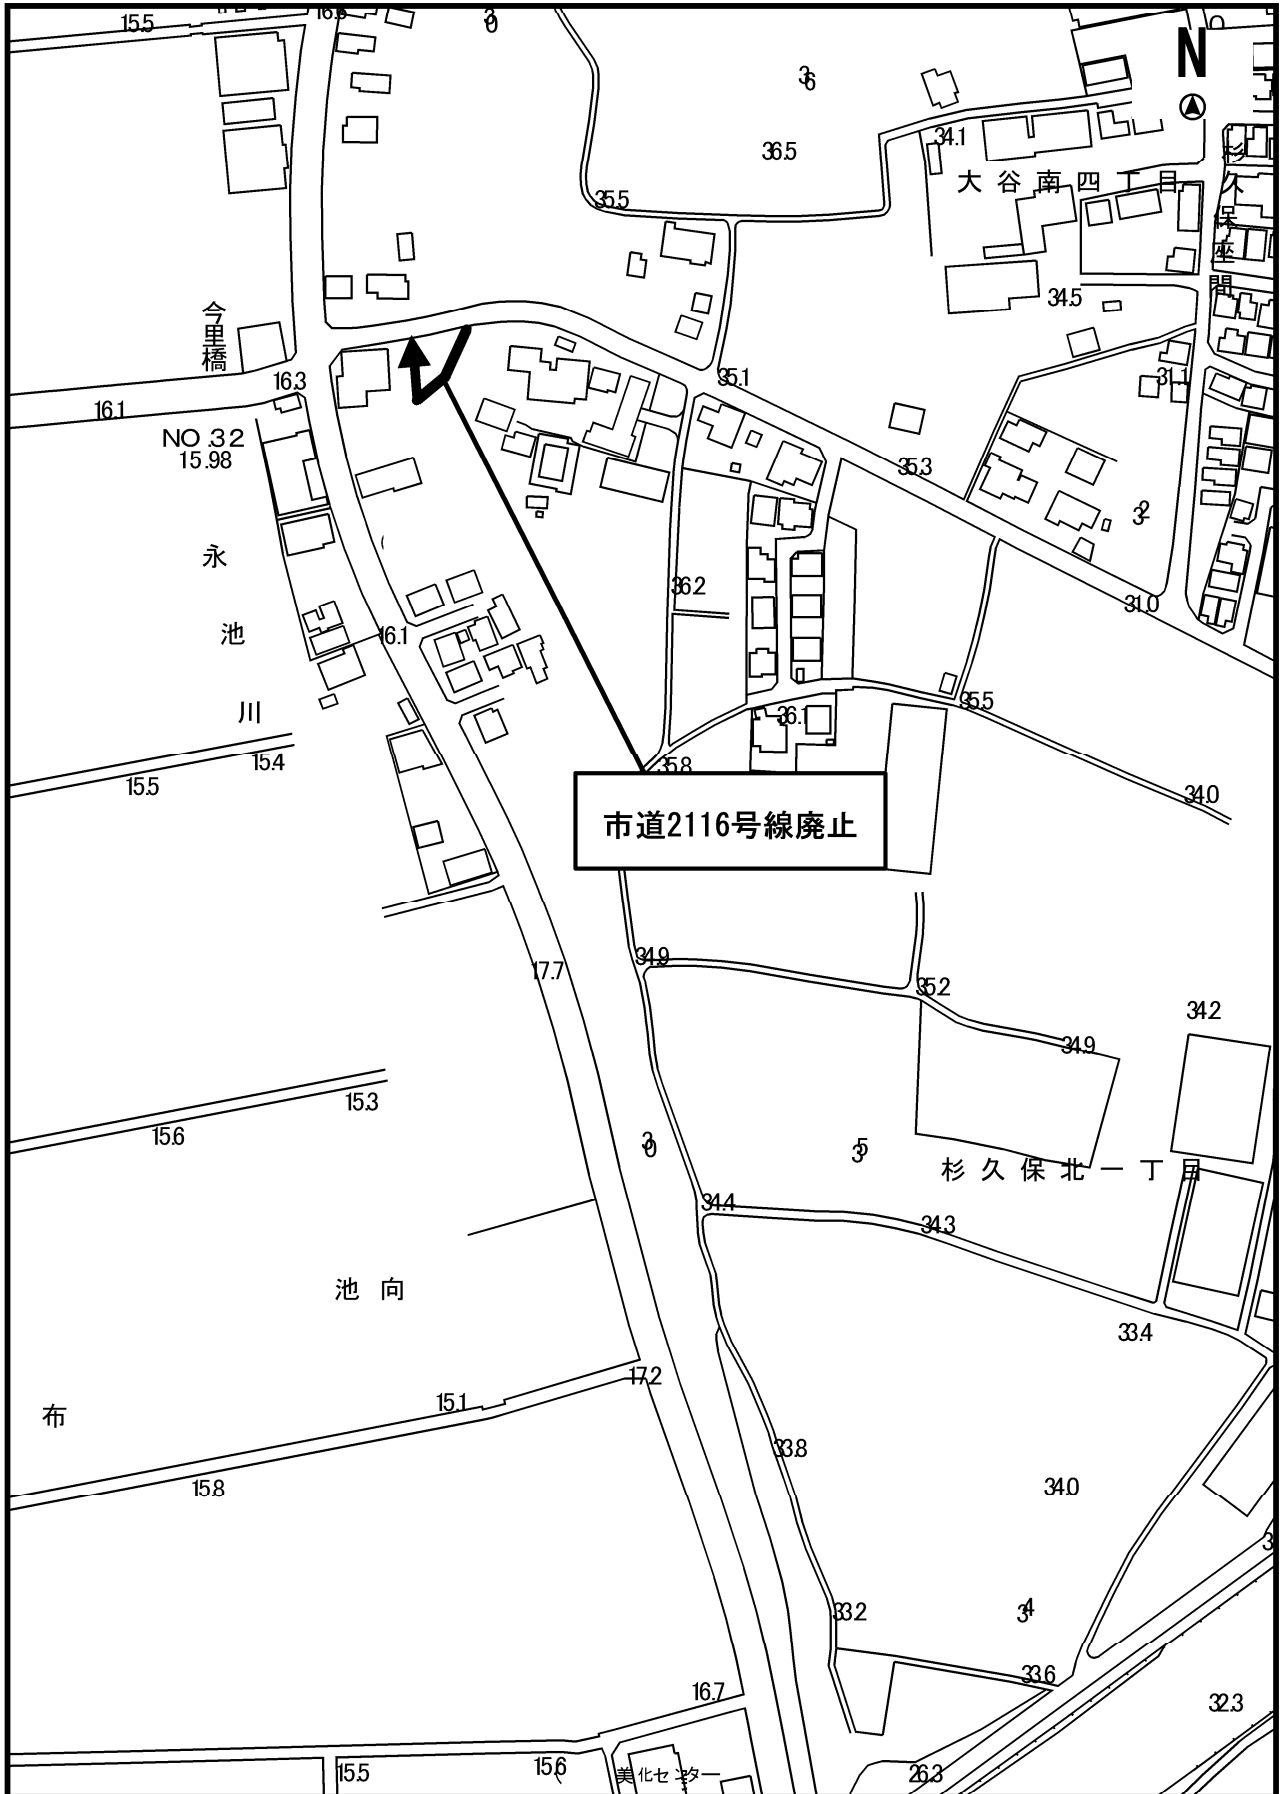

縮尺 1 : 2500

20 30 40 50 60 70 80



図 No. 4

図 No. 4




縮尺 1 : 2500

2050 1020304050607080



図 No. 5

図 No. 5

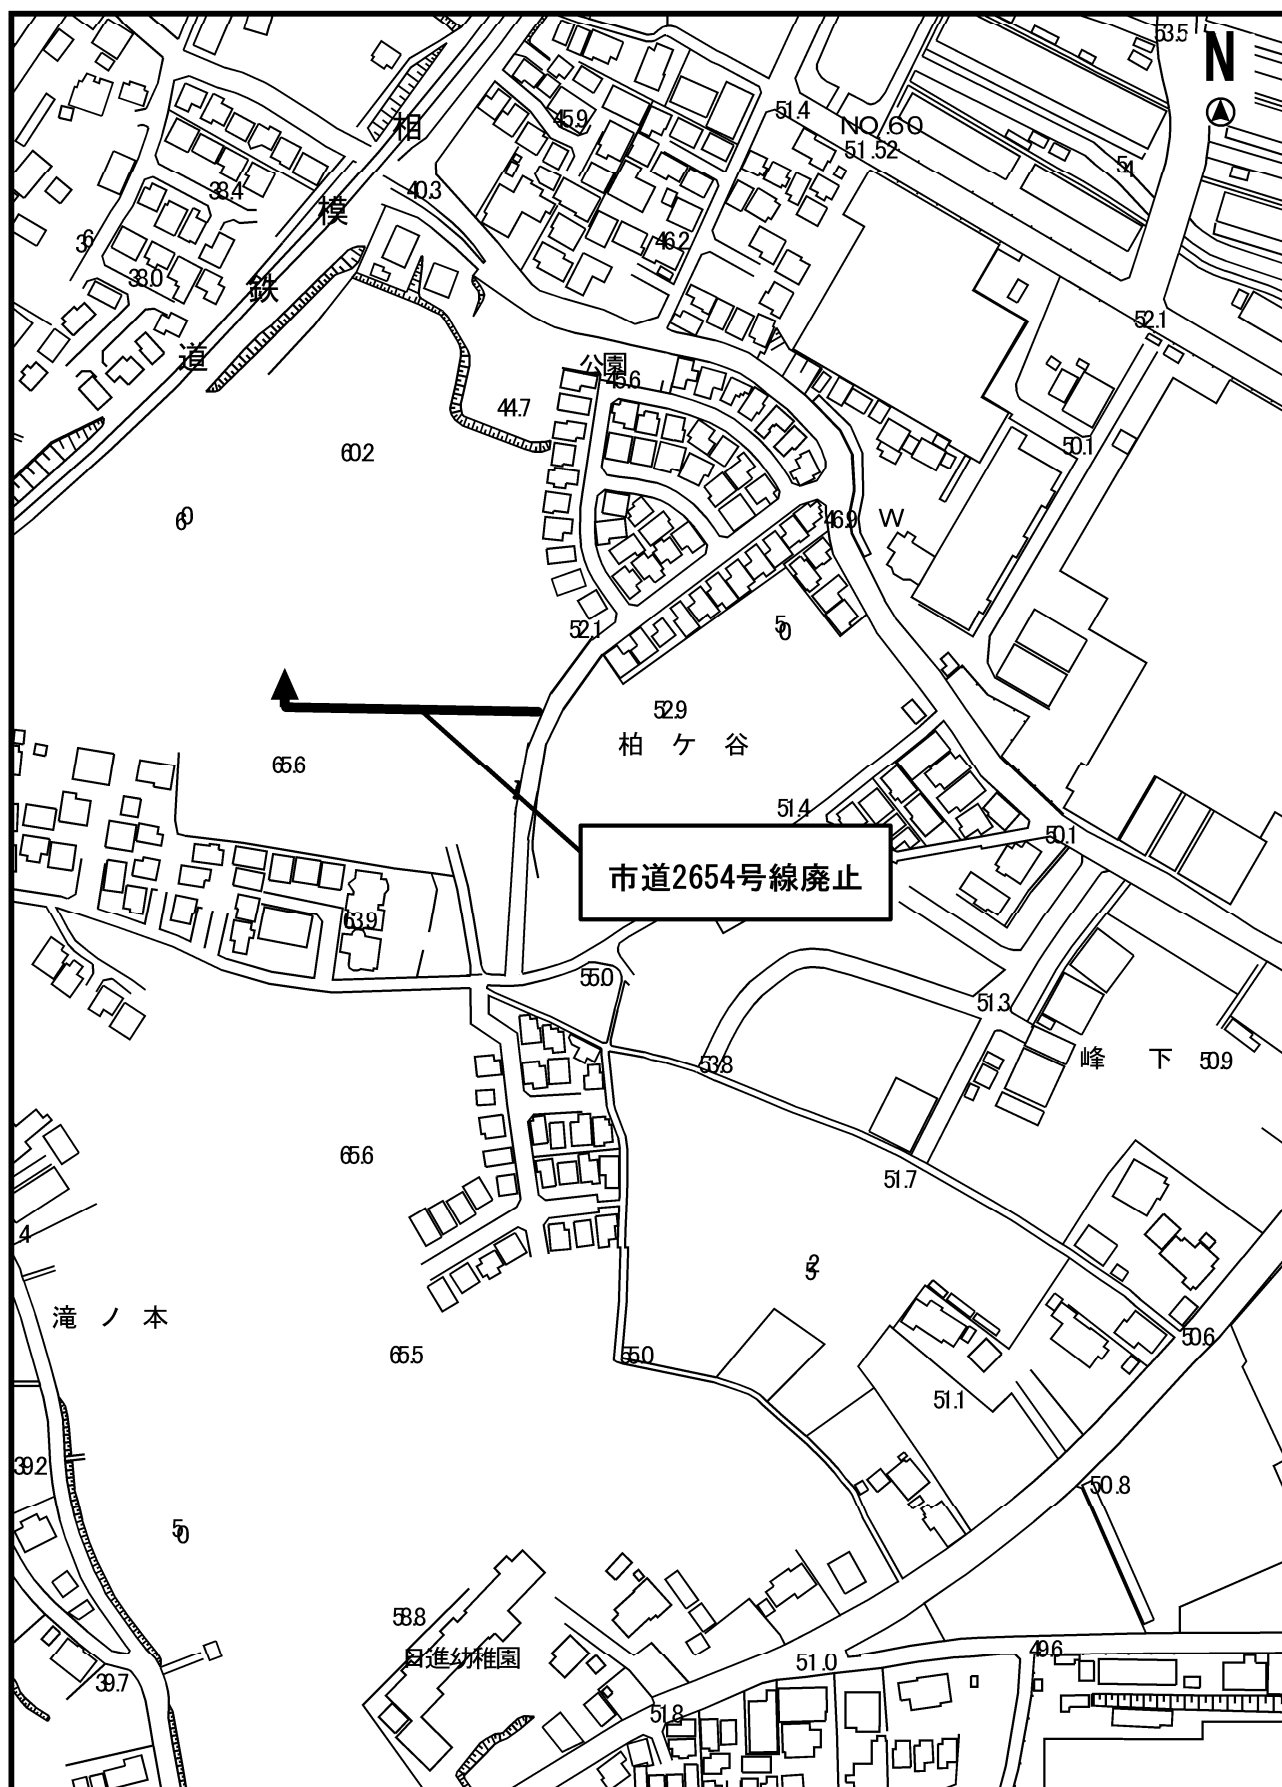


縮尺 1 : 2500

2050 1020304050607080

案内図

図No. 6

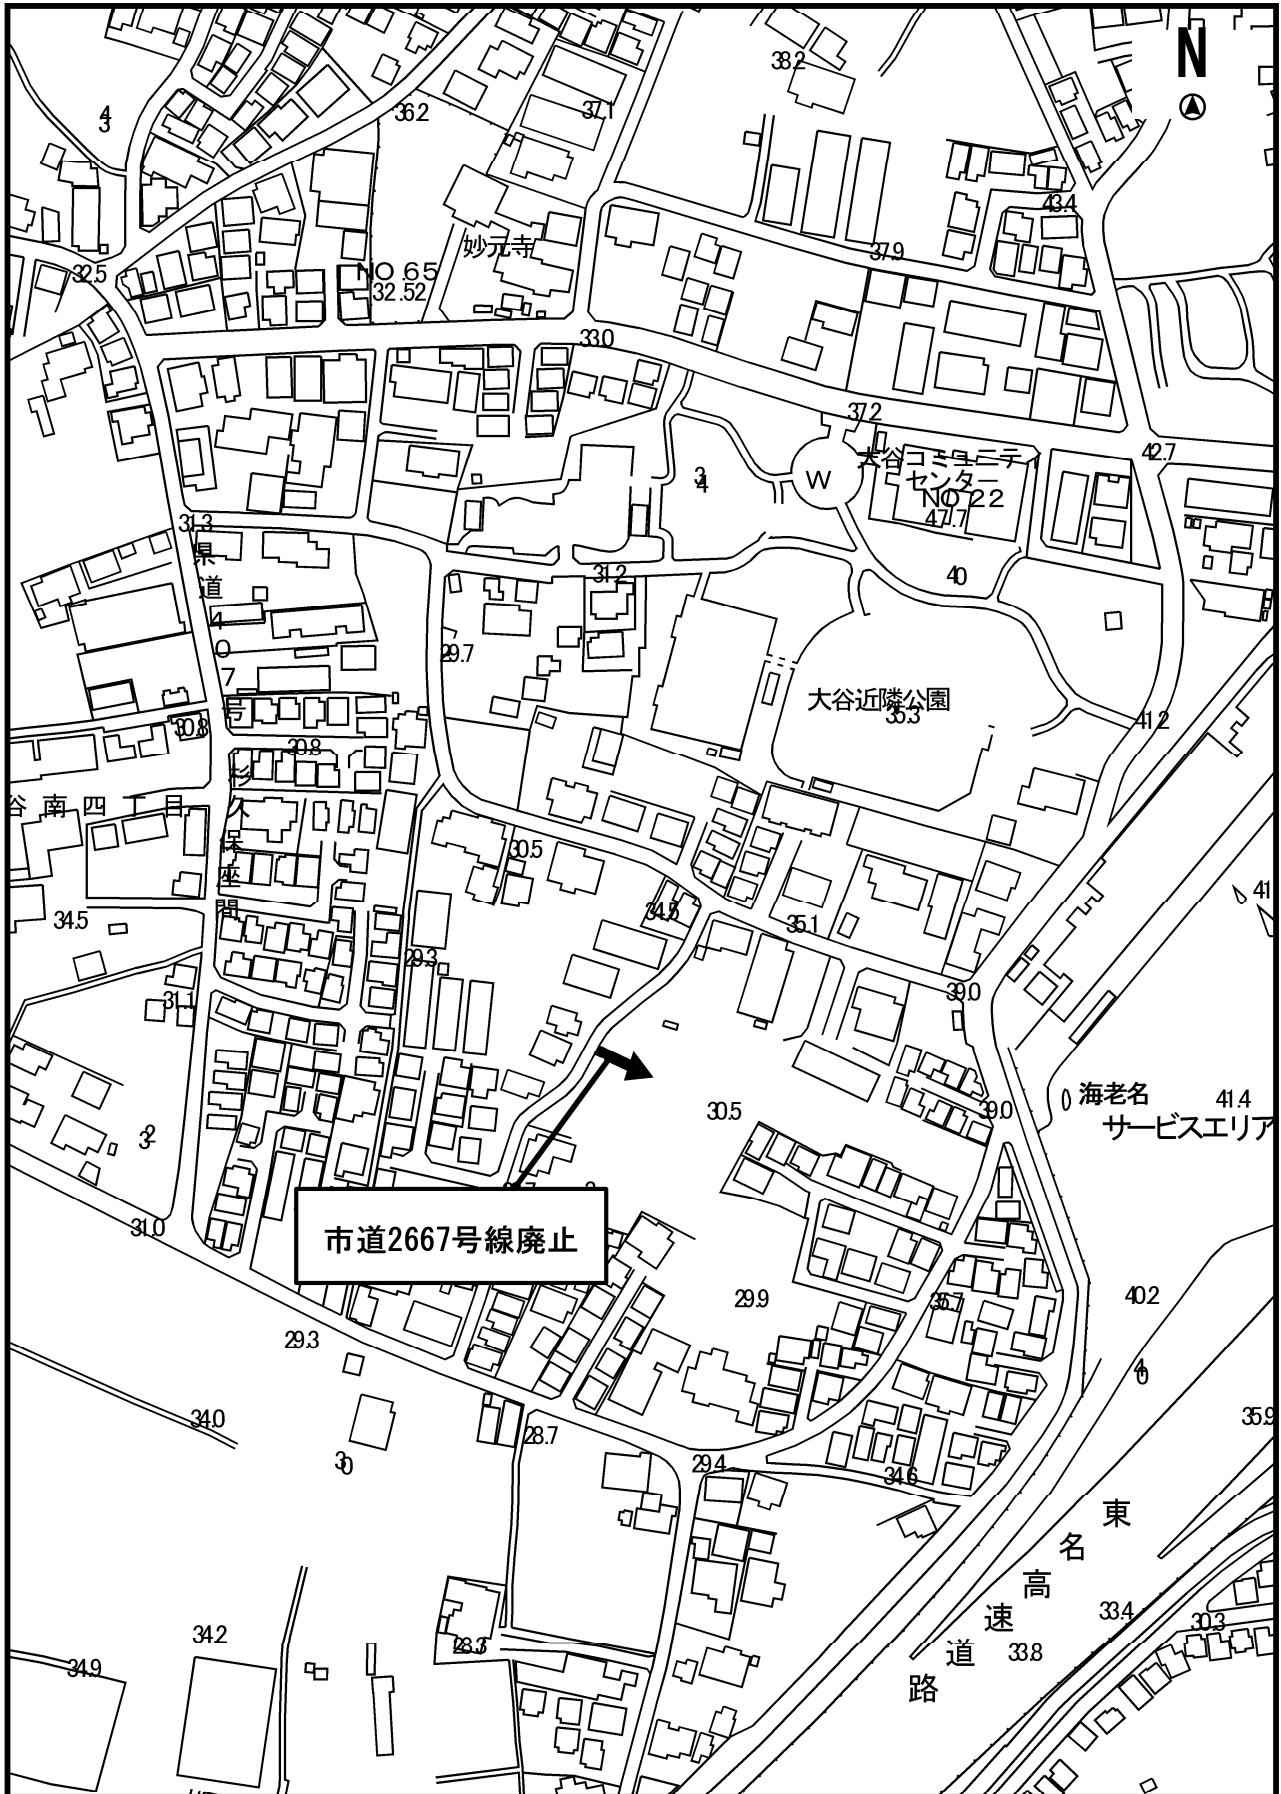

縮尺 1 : 2500

0 10 20 30 40 50 60 70 80

