

議案第 5 0 号

市道の路線廃止について（市道 5 9 号線ほか 1 4 路線）

道路法（昭和27年法律第180号）第10条第 3 項の規定により、別紙の市道の路線を
廃止する。

平成 2 7 年 6 月 1 日提出

海老名市長 内 野 優

提案理由

土地区画整理事業、開発行為等に伴う路線整理のため


市道の路線廃止

図No.	路線名	起点／終点	幅員 (m)	延長 (m)
1	5 9	上郷一丁目861番1地先	3.80	600.74
		上郷字高田765番1地先	12.25	
	6 1	上郷一丁目224番1地先	5.00	392.77
		上郷字寺町852番1地先	12.62	
	2 6 6 1	上郷字堂場前407番地先	1.30	644.80
		上郷字新川669番1地先	10.70	
2	5 1 2	社家字初雁680番1地先	3.50	1617.52
		門沢橋一丁目516番3地先	6.83	
	5 6 5	中野三丁目1793番地先	0.91	334.80
		中野三丁目1830番1地先	0.92	
	5 8 1	中野三丁目669番地先	4.25	1114.80
		本郷字神崎5644番1地先	7.25	
3	7 2 6	本郷字中谷津3076番地先	5.00	392.77
		本郷字中谷津3063番地先	12.62	
4	8 1 6	杉久保市営住宅地内	3.83	99.10
		杉久保市営住宅地内	6.09	
	8 1 7	杉久保市営住宅地内	2.50	84.40
		杉久保市営住宅地内	4.50	
	8 1 8	杉久保市営住宅地内	2.60	81.40
		杉久保市営住宅地内	4.30	
	8 1 9	杉久保市営住宅地内	2.70	1604.74
		杉久保市営住宅地内	5.25	
	8 2 0	杉久保市営住宅地内	2.70	79.70
		杉久保市営住宅地内	4.40	


図No.	路線名	起点／終点	幅員 (m)	延長 (m)
4	8 2 1	杉久保市営住宅地内	1.95	91.50
		}	}	
	8 3 7	杉久保市営住宅地内	3.00	275.00
		杉久保南四丁目2615番2地先	1.85	
5	1 4 3 2	杉久保南四丁目2697番18地先	4.00	24.90
		本郷字本宿2320番1地先	2.80	
	1 4 3 2	}	}	24.90
		本郷字本宿2304番地先	3.00	

案内図

図No. 1

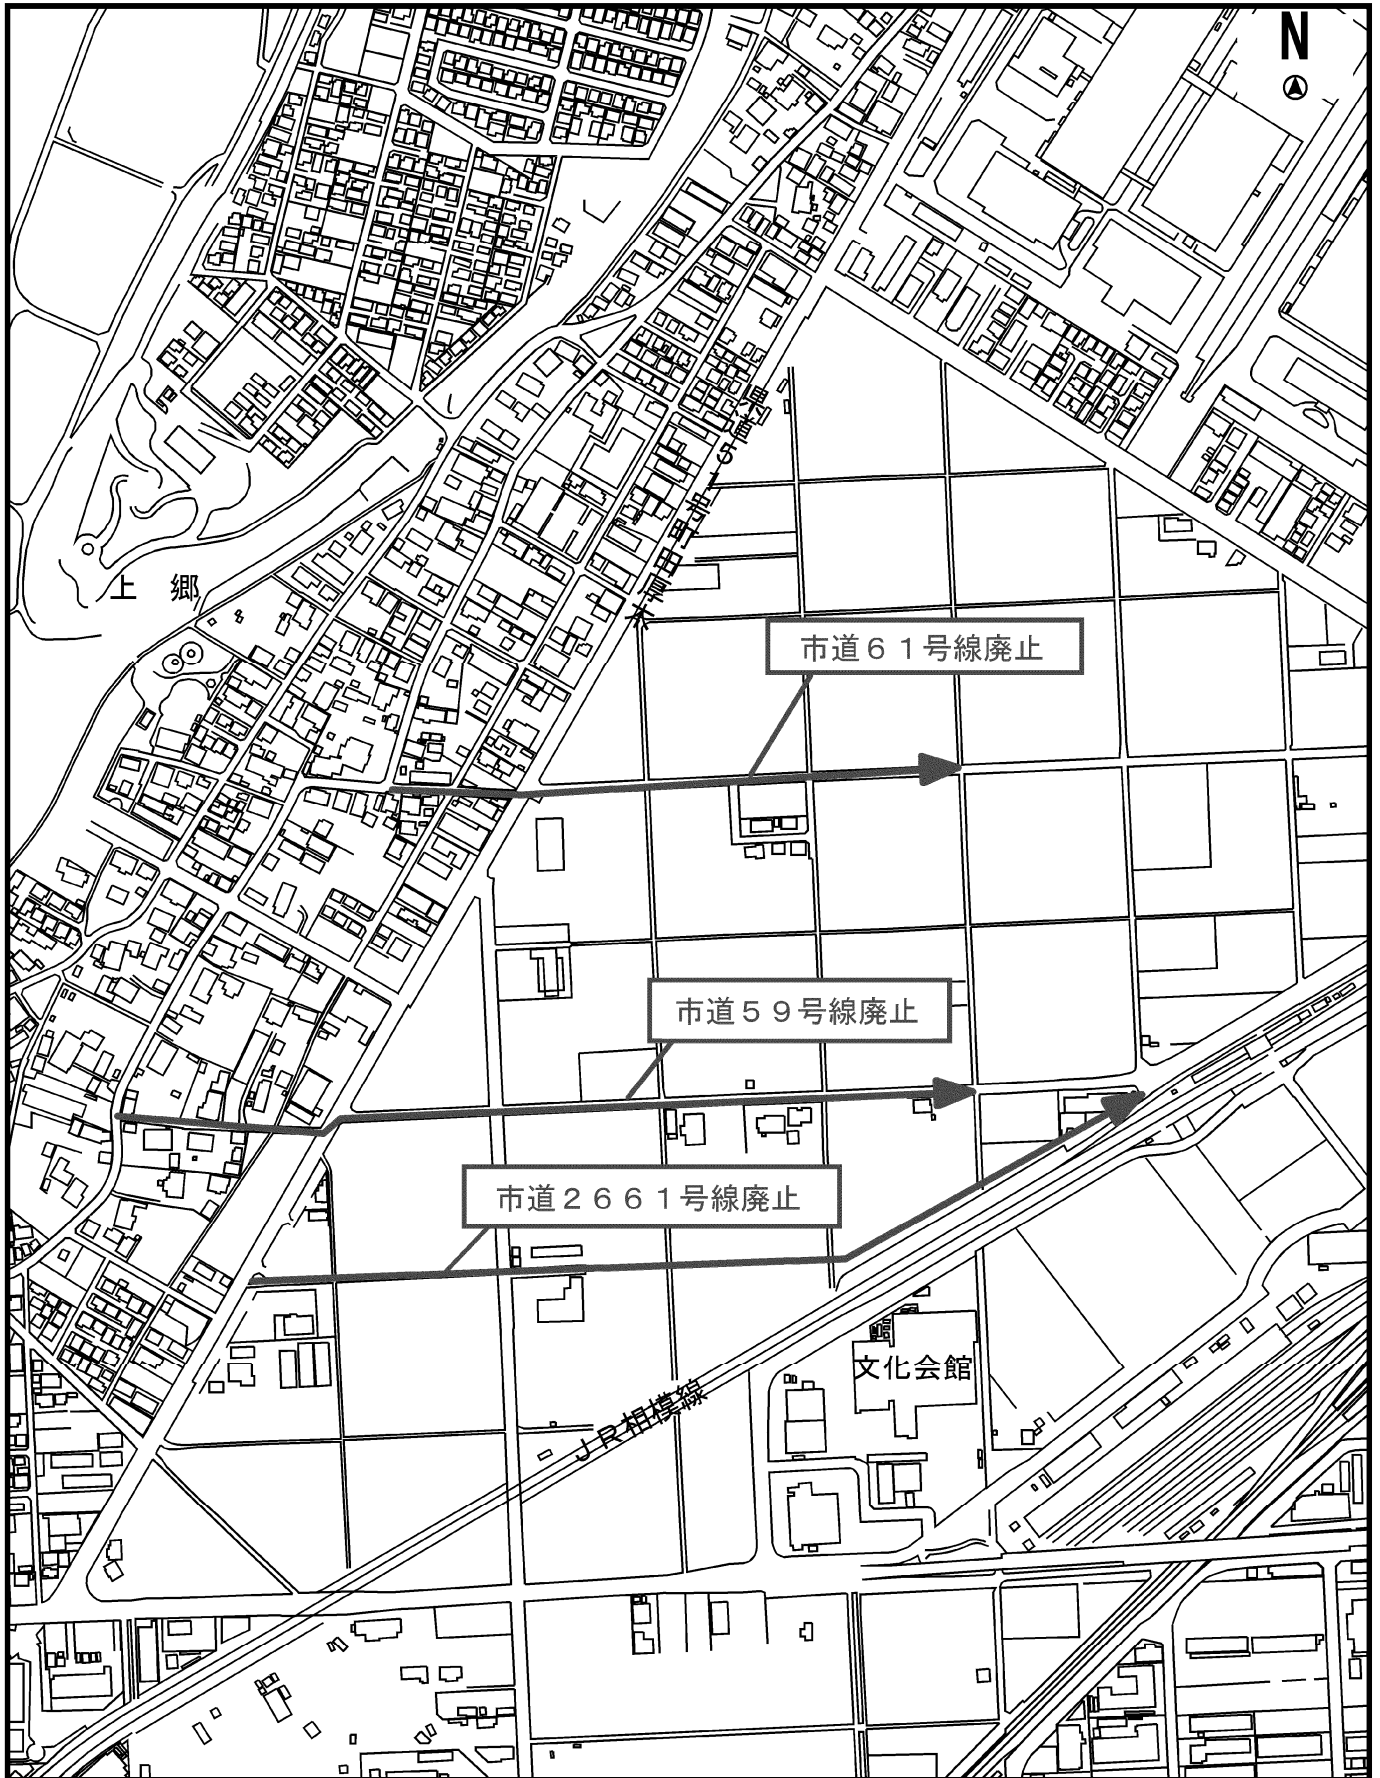

縮尺 1 : 5000

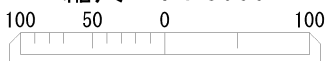

案内図

図No. 2




縮尺 1 : 10000

100 50 0 100 200 300 400




案内図

図No. 3

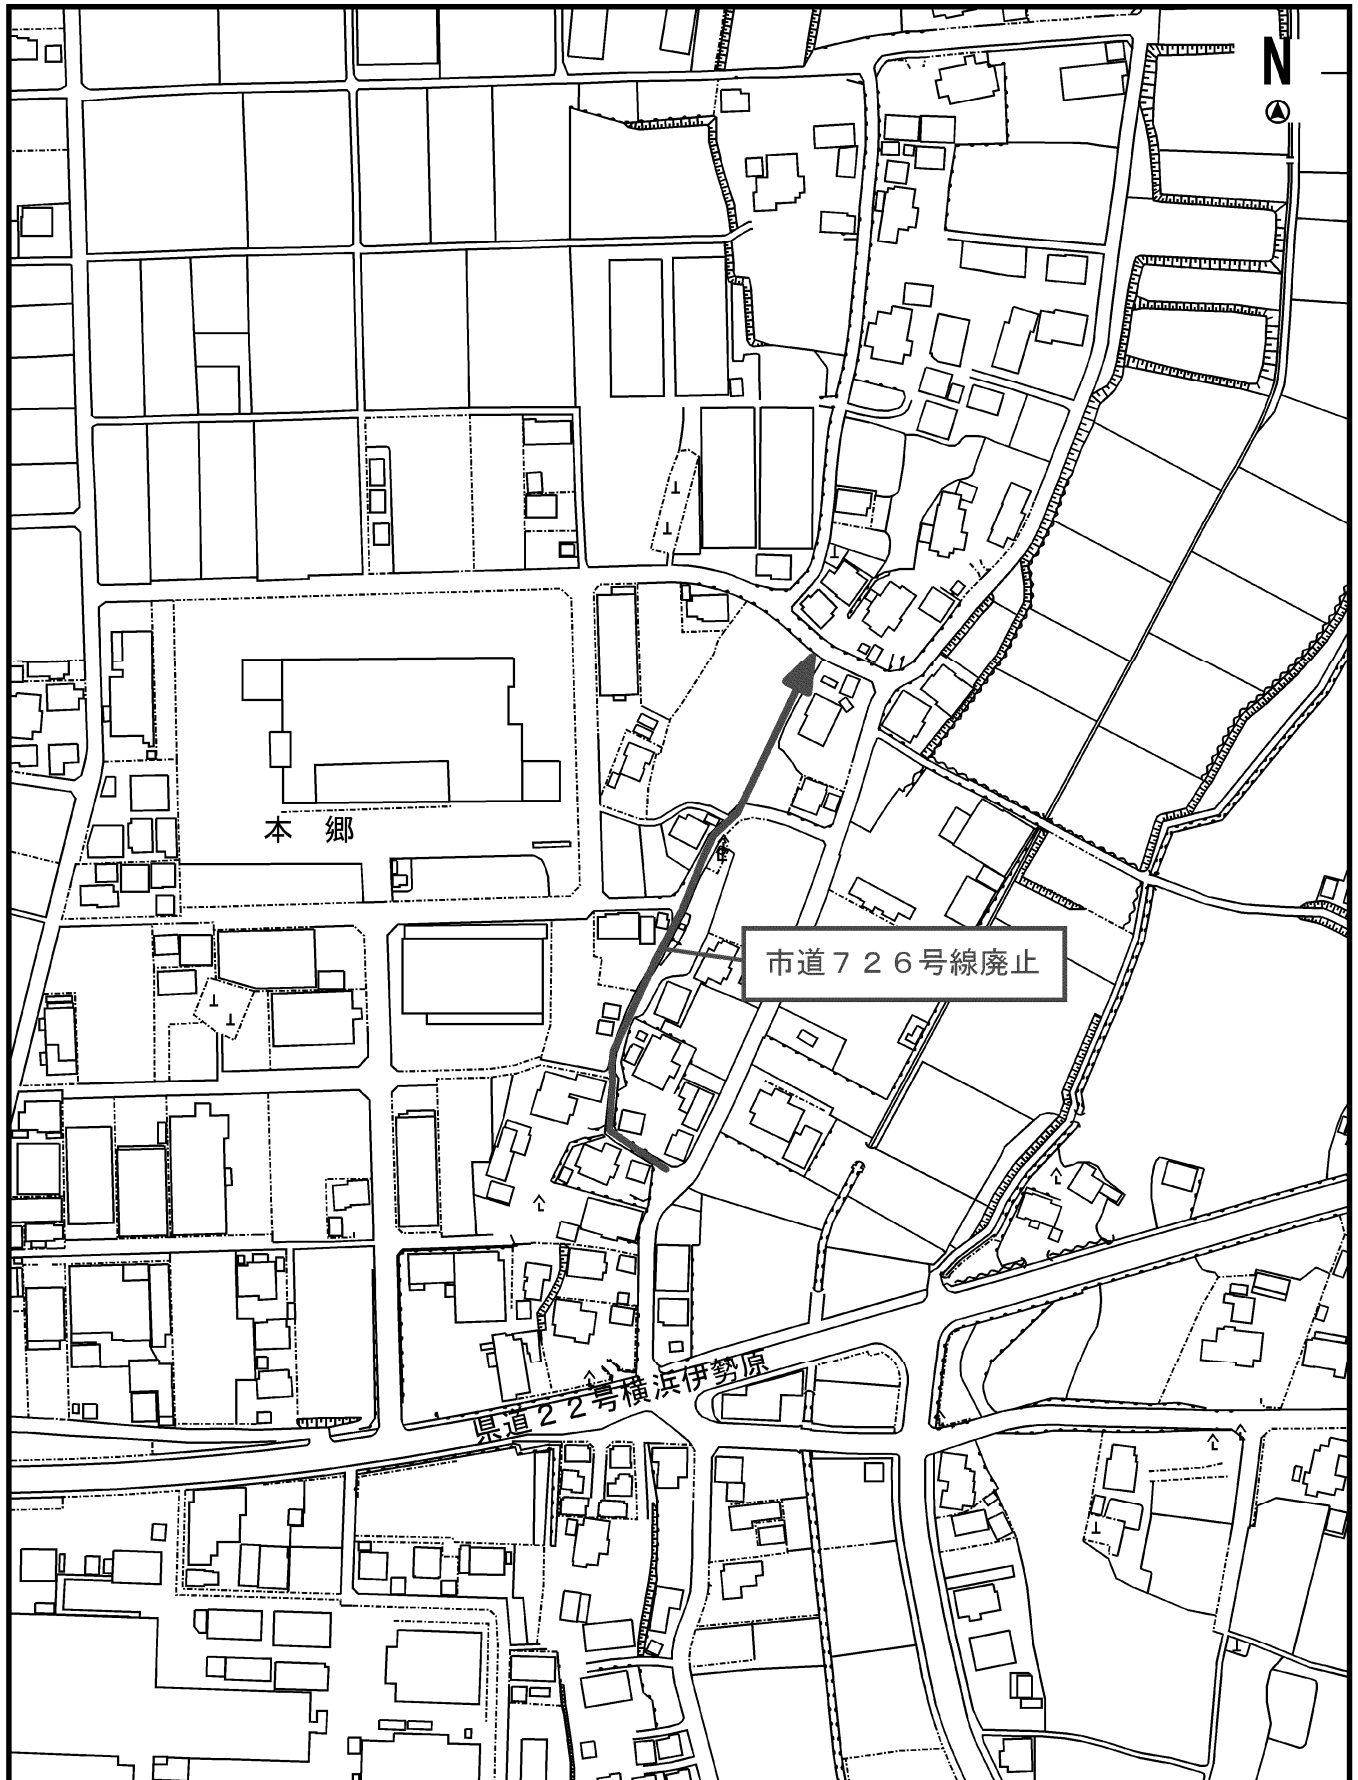


縮尺 1 : 2500

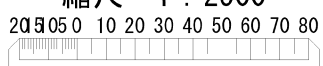


案内図

図No. 4

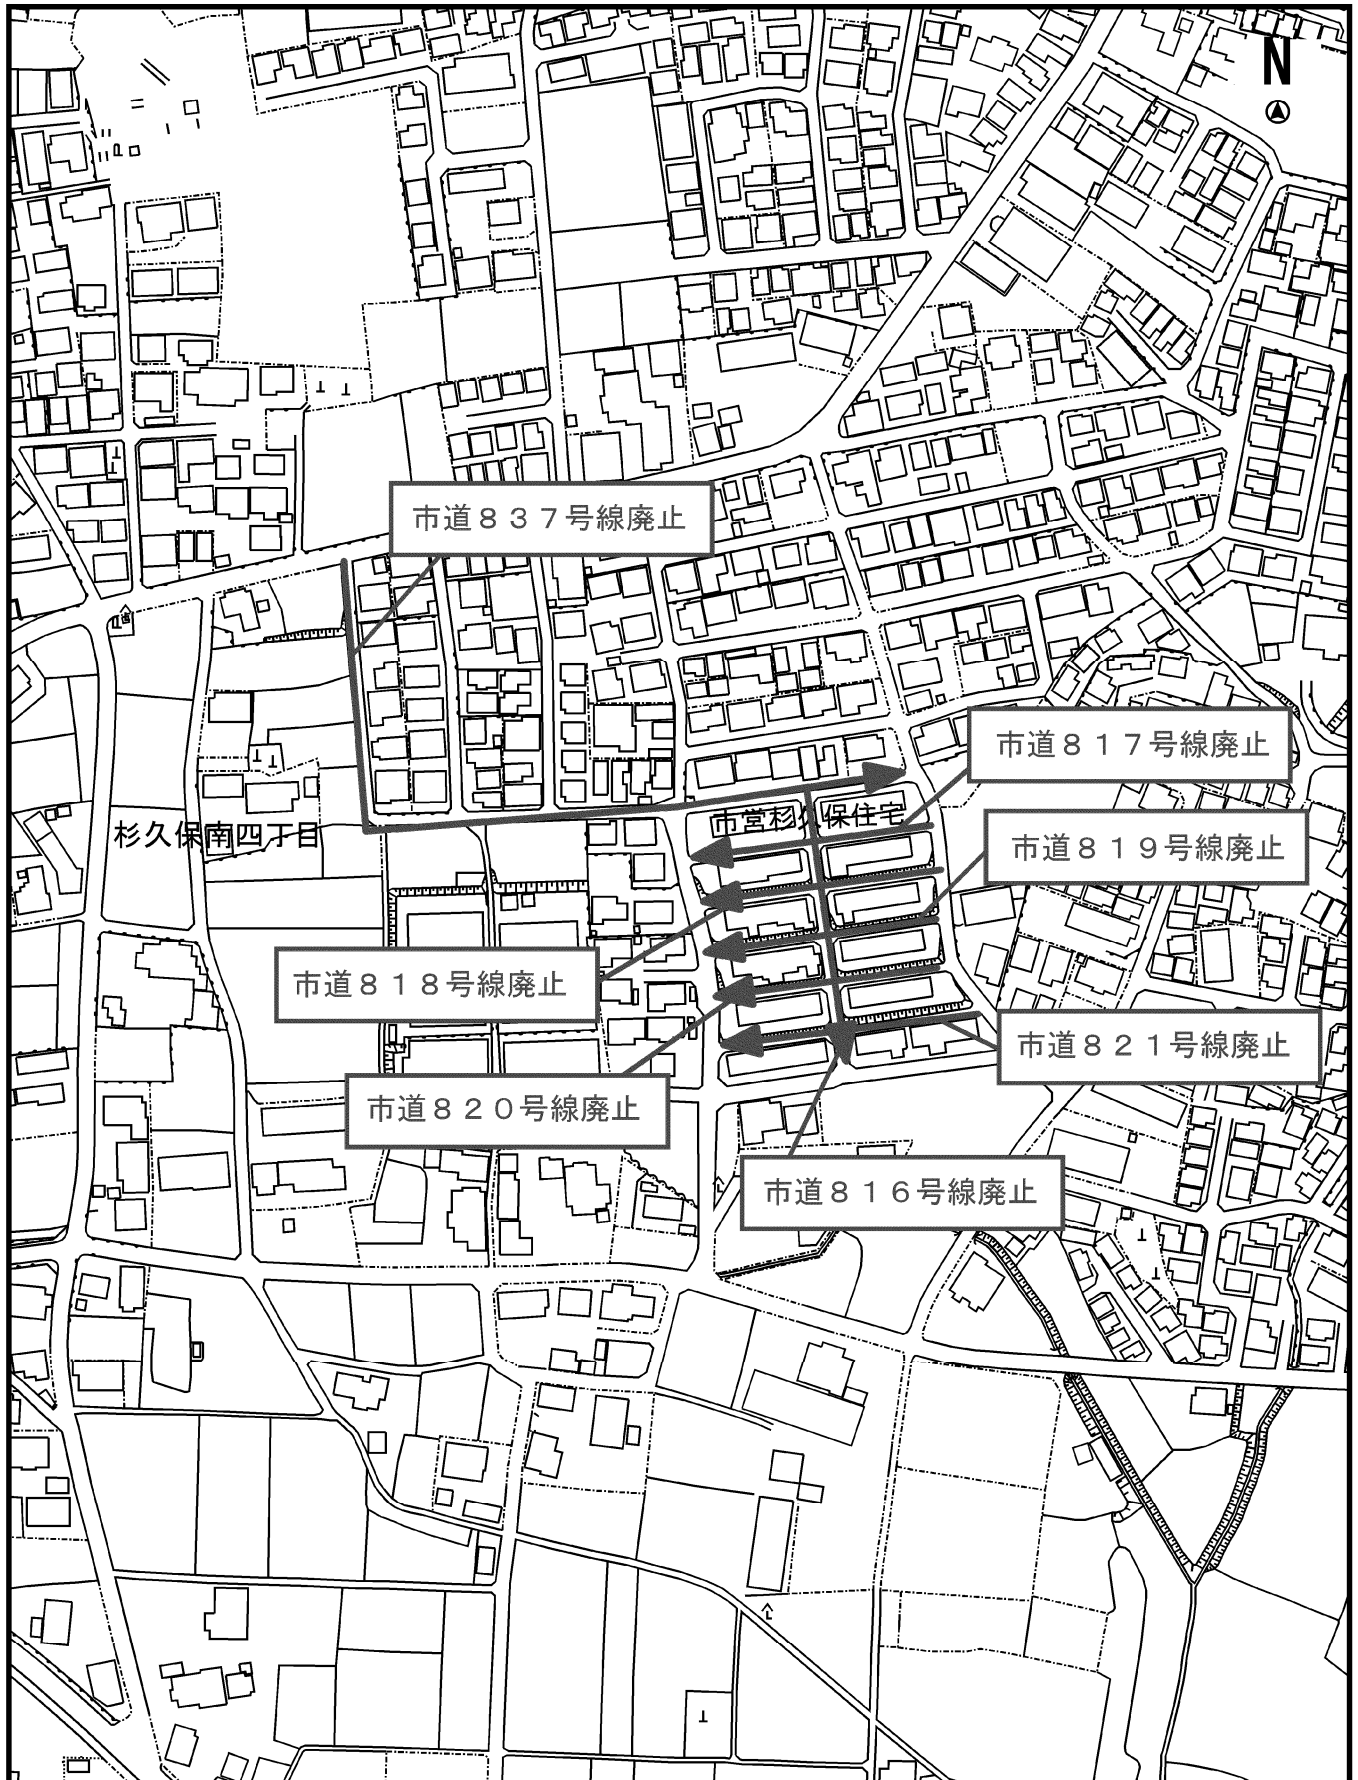


縮尺 1 : 2500

20 30 40 50 60 70 80

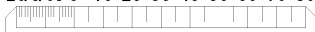

案内図

図No. 5

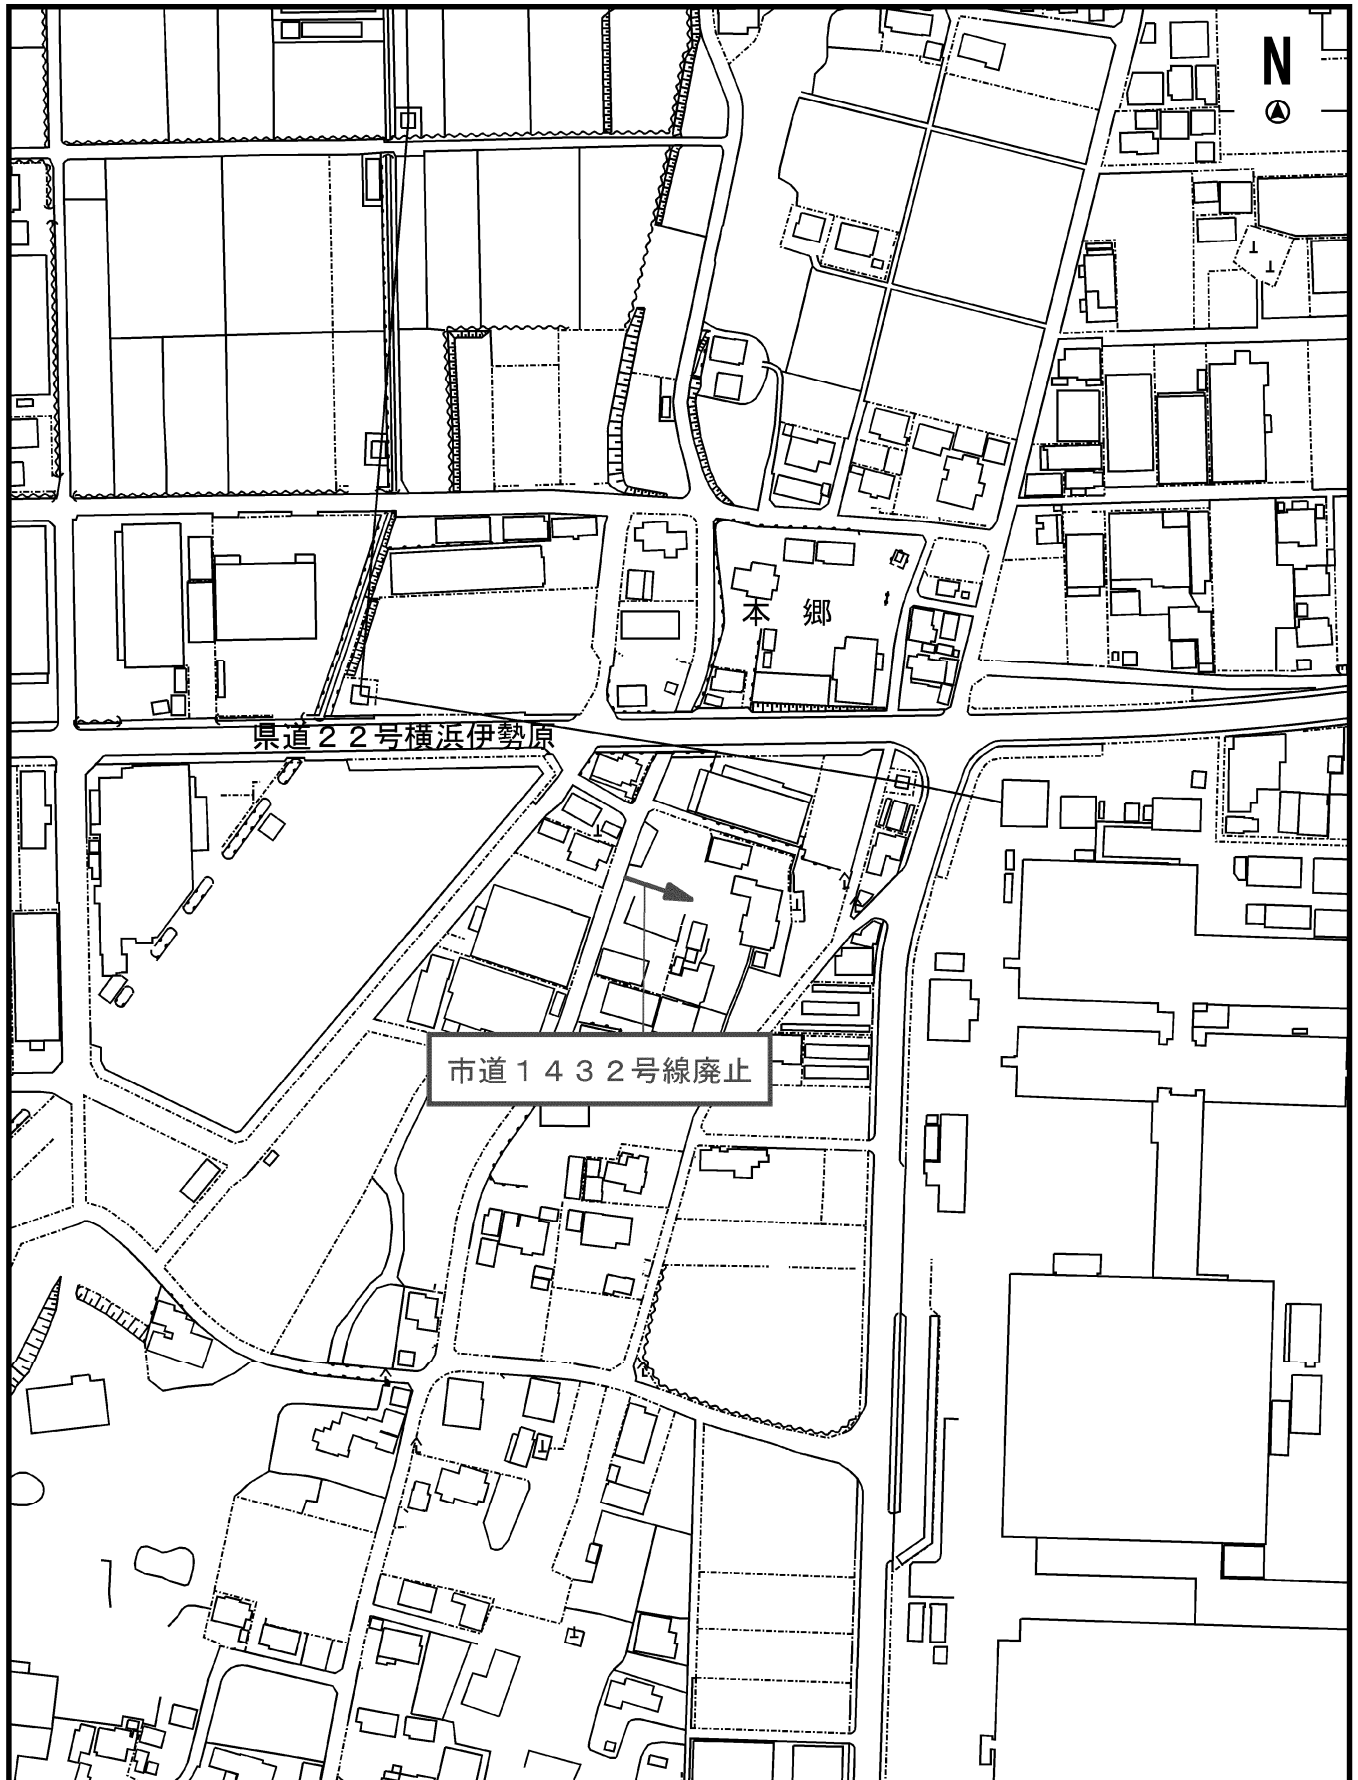

縮尺 1 : 2500

