

議案第 5 1 号

市道の路線認定について（市道 5 9 号線ほか 1 8 路線）

道路法（昭和27年法律第180号）第 8 条第 2 項の規定により、別紙の市道の路線を認定する。

平成 2 7 年 6 月 1 日提出

海老名市長 内 野 優

提案理由

土地区画整理事業、開発行為等に伴う路線整理のため


市道の路線認定

図No.	路線名	起点／終点	幅員 (m)	延長 (m)
1-1	5 9	上郷一丁目366番地先	3.80	709.80
		上郷字高田767番4地先	17.25	
		上郷一丁目224番1地先	5.00	
	6 1	上郷字寺町901番2地先	30.14	505.71
		上郷字堂場前407番地先	1.30	
		上郷字新川676番地先	10.70	
1-2	2 6 7 8	上郷字牛ヶ淵1069番1地先	4.00	197.48
		上郷字扇田643番3地先	11.84	
	2 6 8 1	上郷字寺町900番1地先	8.00	270.94
		上郷字西境目935番1地先	15.07	
	2 6 8 2	上郷字寺町883番地先	6.00	98.15
		上郷字寺町889番1地先	10.24	
	2 6 8 3	上郷字寺町887番2地先	6.00	76.69
		上郷字寺町890番地先	10.15	
	2 6 8 4	上郷字寺町892番地先	6.00	61.64
		上郷字寺町894番地先	10.15	
	2 6 8 5	上郷字寺町896番地先	8.00	269.75
		上郷字寺町879番地先	8.00	
	2 6 8 6	上郷字高田766番1地先	8.00	200.66
		上郷字高田789番1地先	15.07	
	2 6 8 7	上郷字高田770番地先	8.00	233.69
		上郷字高田785番地先	8.00	
	2 6 8 8	上郷字新川670番1地先	5.00	162.15
		上郷字新川670番1地先	9.24	

図No.	路線名	起点／終点	幅員 (m)	延長 (m)
2	5 1 2	社家字初雁680番 1 地先 }	3. 50 }	858. 04
		中野三丁目1790番地先	6. 83	
3	5 8 1	中野三丁目669番地先 }	4. 25 }	106. 71
		中野三丁目708番地先	7. 25	
4	7 2 6	本郷字中谷津3076番地先 }	0. 50 }	145. 97
		本郷字中谷津3065番 2 地先	10. 42	
	2 6 9 1	本郷字中谷津2746番 8 }	5. 00 }	76. 75
		本郷字中谷津2746番24	9. 00	
5	8 3 7	杉久保南四丁目2615番 2 地先 }	3. 53 }	190. 25
		杉久保南四丁目2593番26地先	4. 00	
6	2 6 8 9	中野三丁目1916番 1 地先 }	4. 25 }	760. 76
		本郷字神崎5644番 1 地先	7. 25	
7	2 6 9 0	門沢橋一丁目516番 3 地先 }	3. 50 }	522. 74
		門沢橋一丁目575番地先	6. 50	

案内図


図No. 1-1

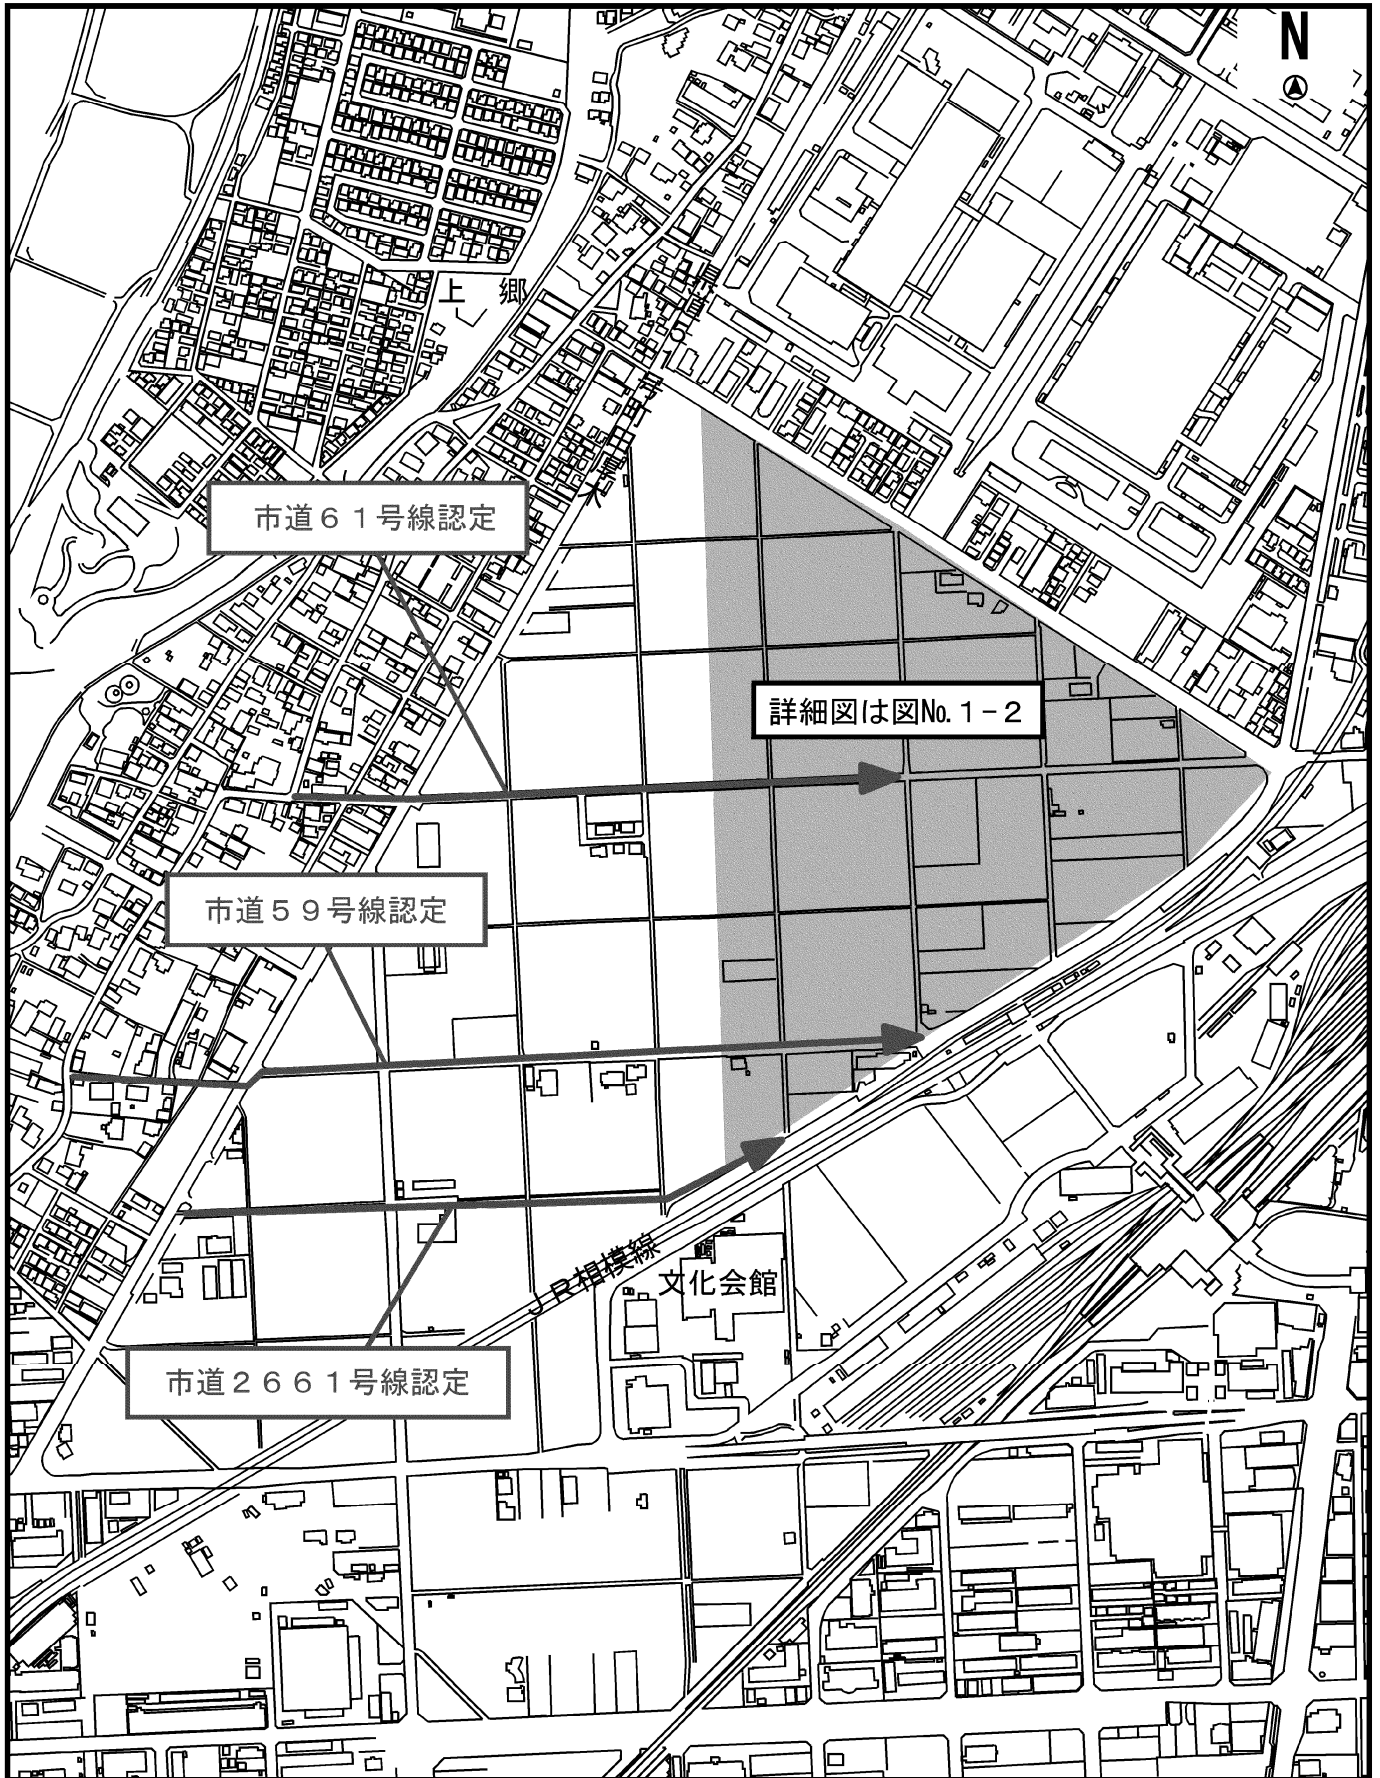

縮尺 1 : 6000

100 50 0 100

案内図及び公図

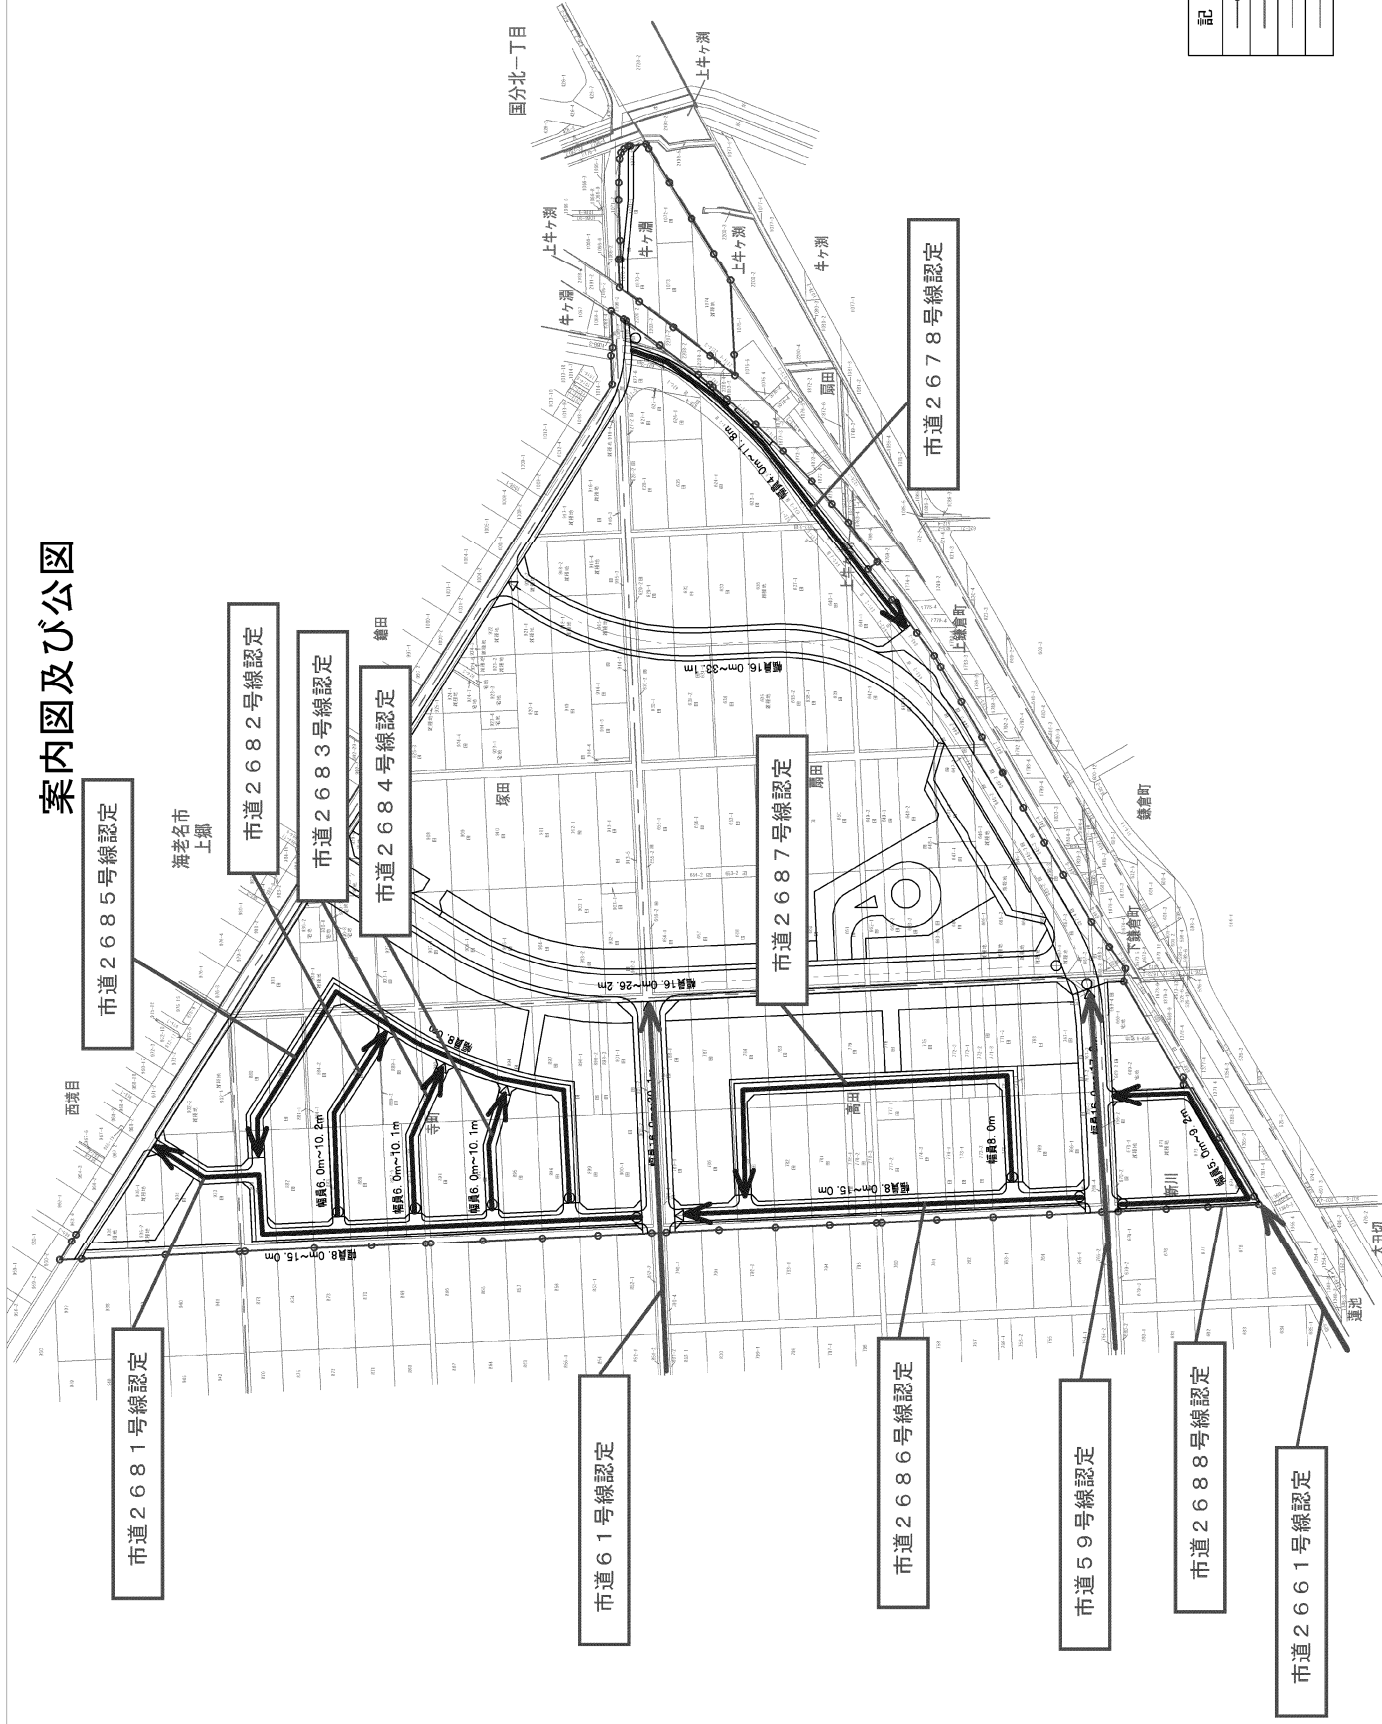


凡例	記号	名称
	——⊕——	施行地区界
	⋯⋯⋯⋯⋯⋯	町界
	⋯⋯⋯⋯⋯⋯	字界
	⋯⋯⋯⋯⋯⋯	筆界

案内図

図No. 2




縮尺 1 : 5000

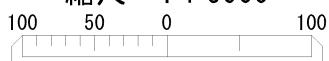

案内図

図No. 3

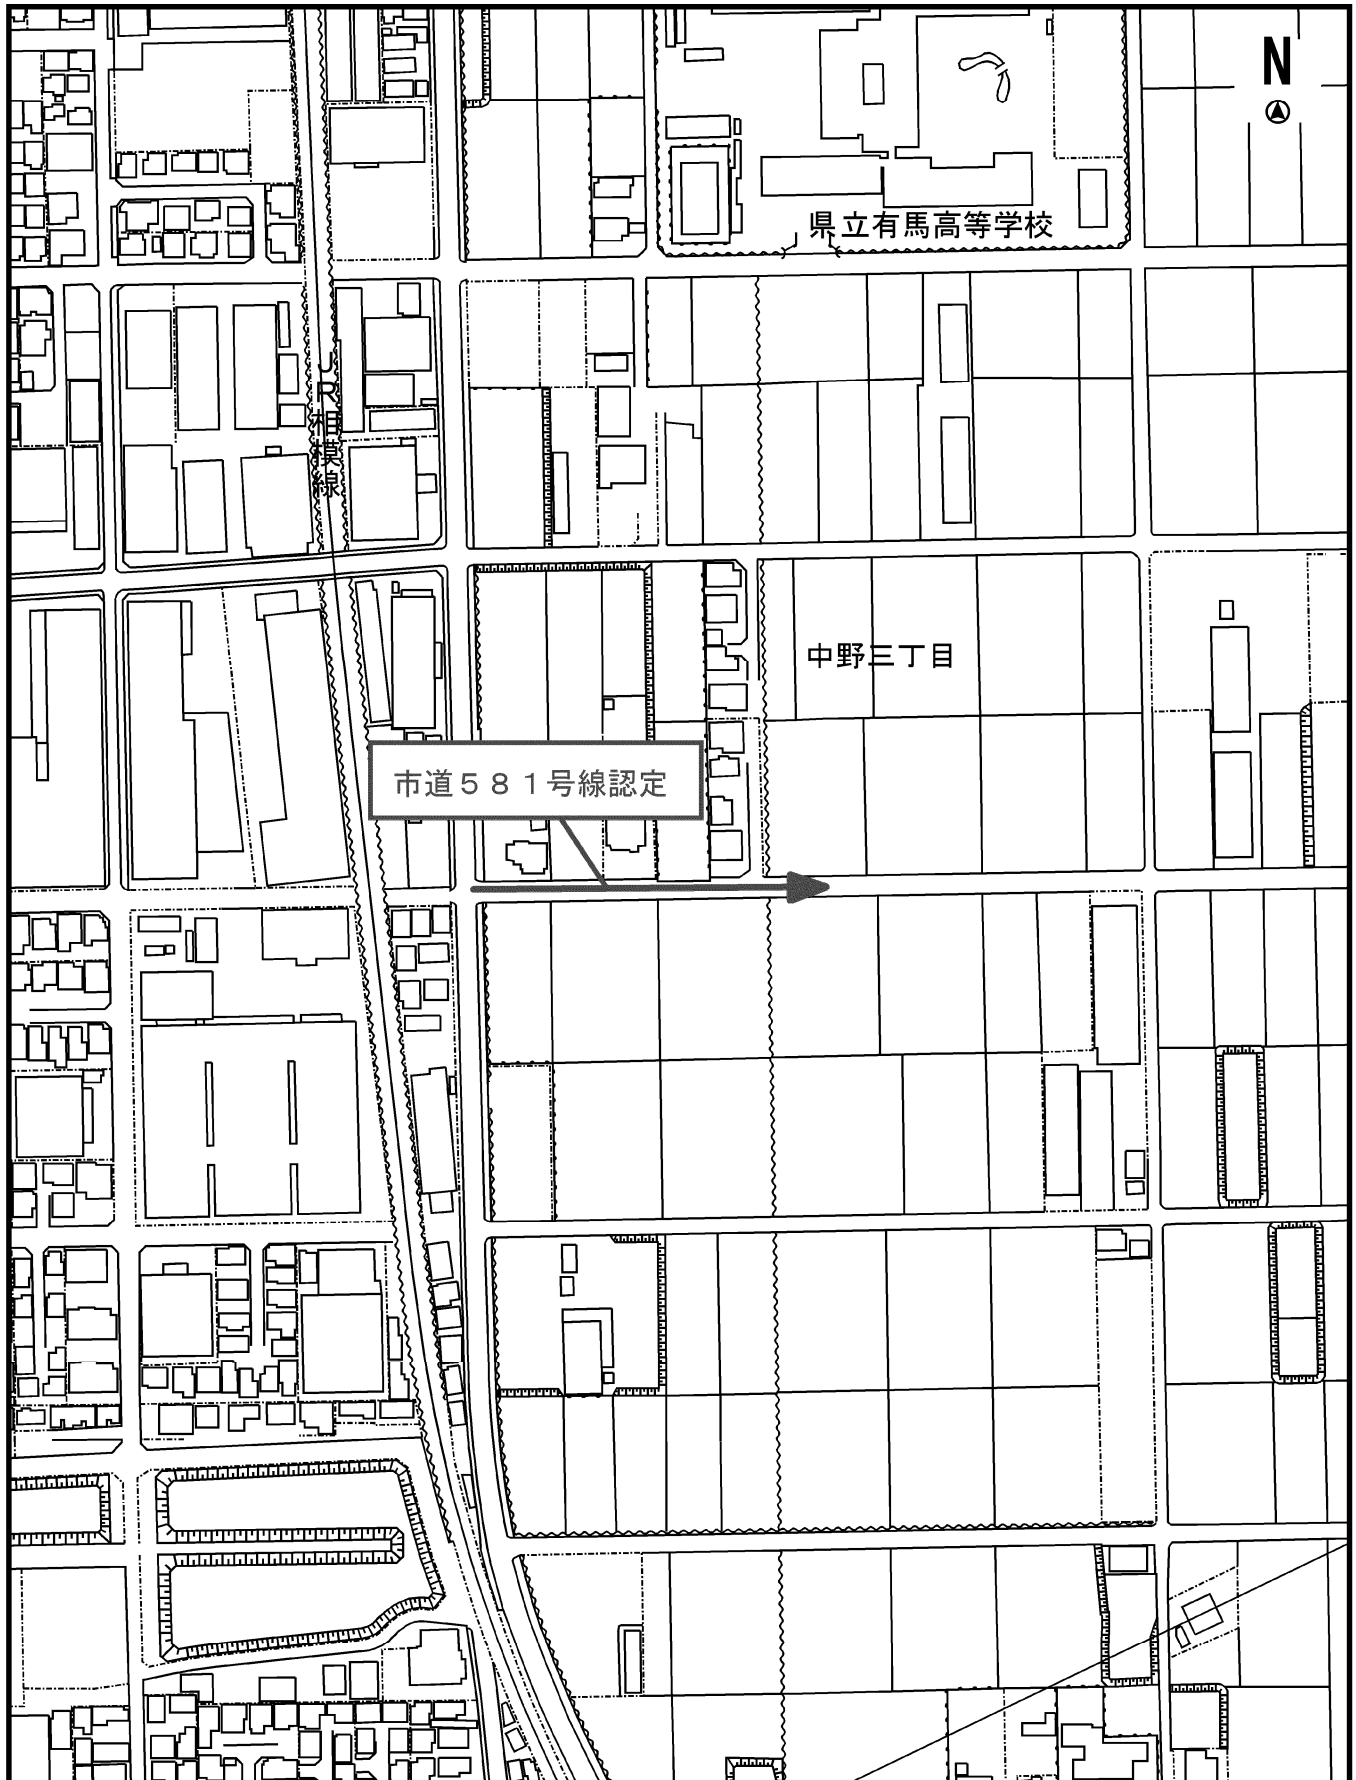


縮尺 1 : 2500

20 30 40 50 60 70 80




案内図

図No. 4

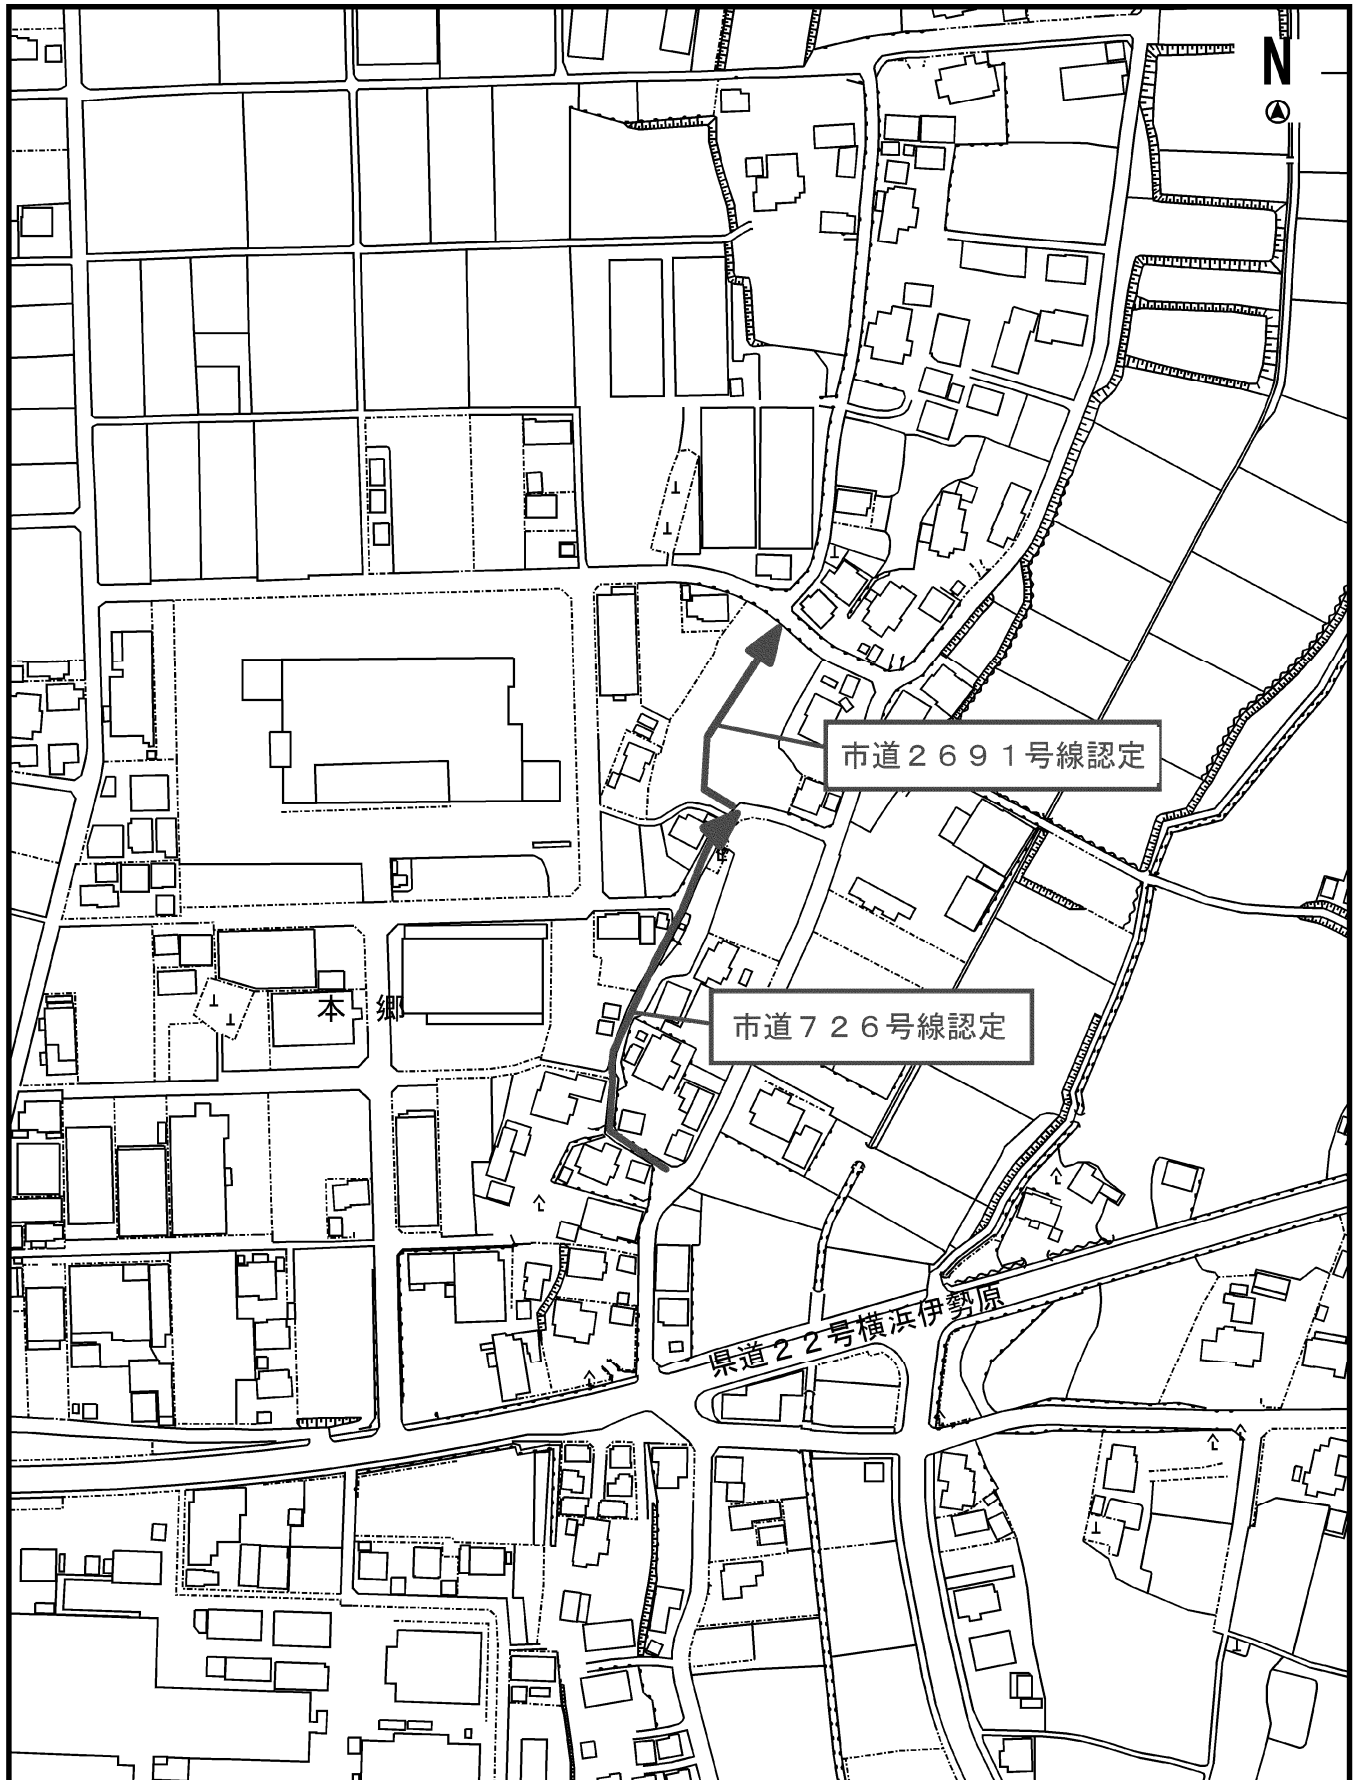


縮尺 1 : 2500

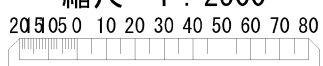

案内図

図No. 5

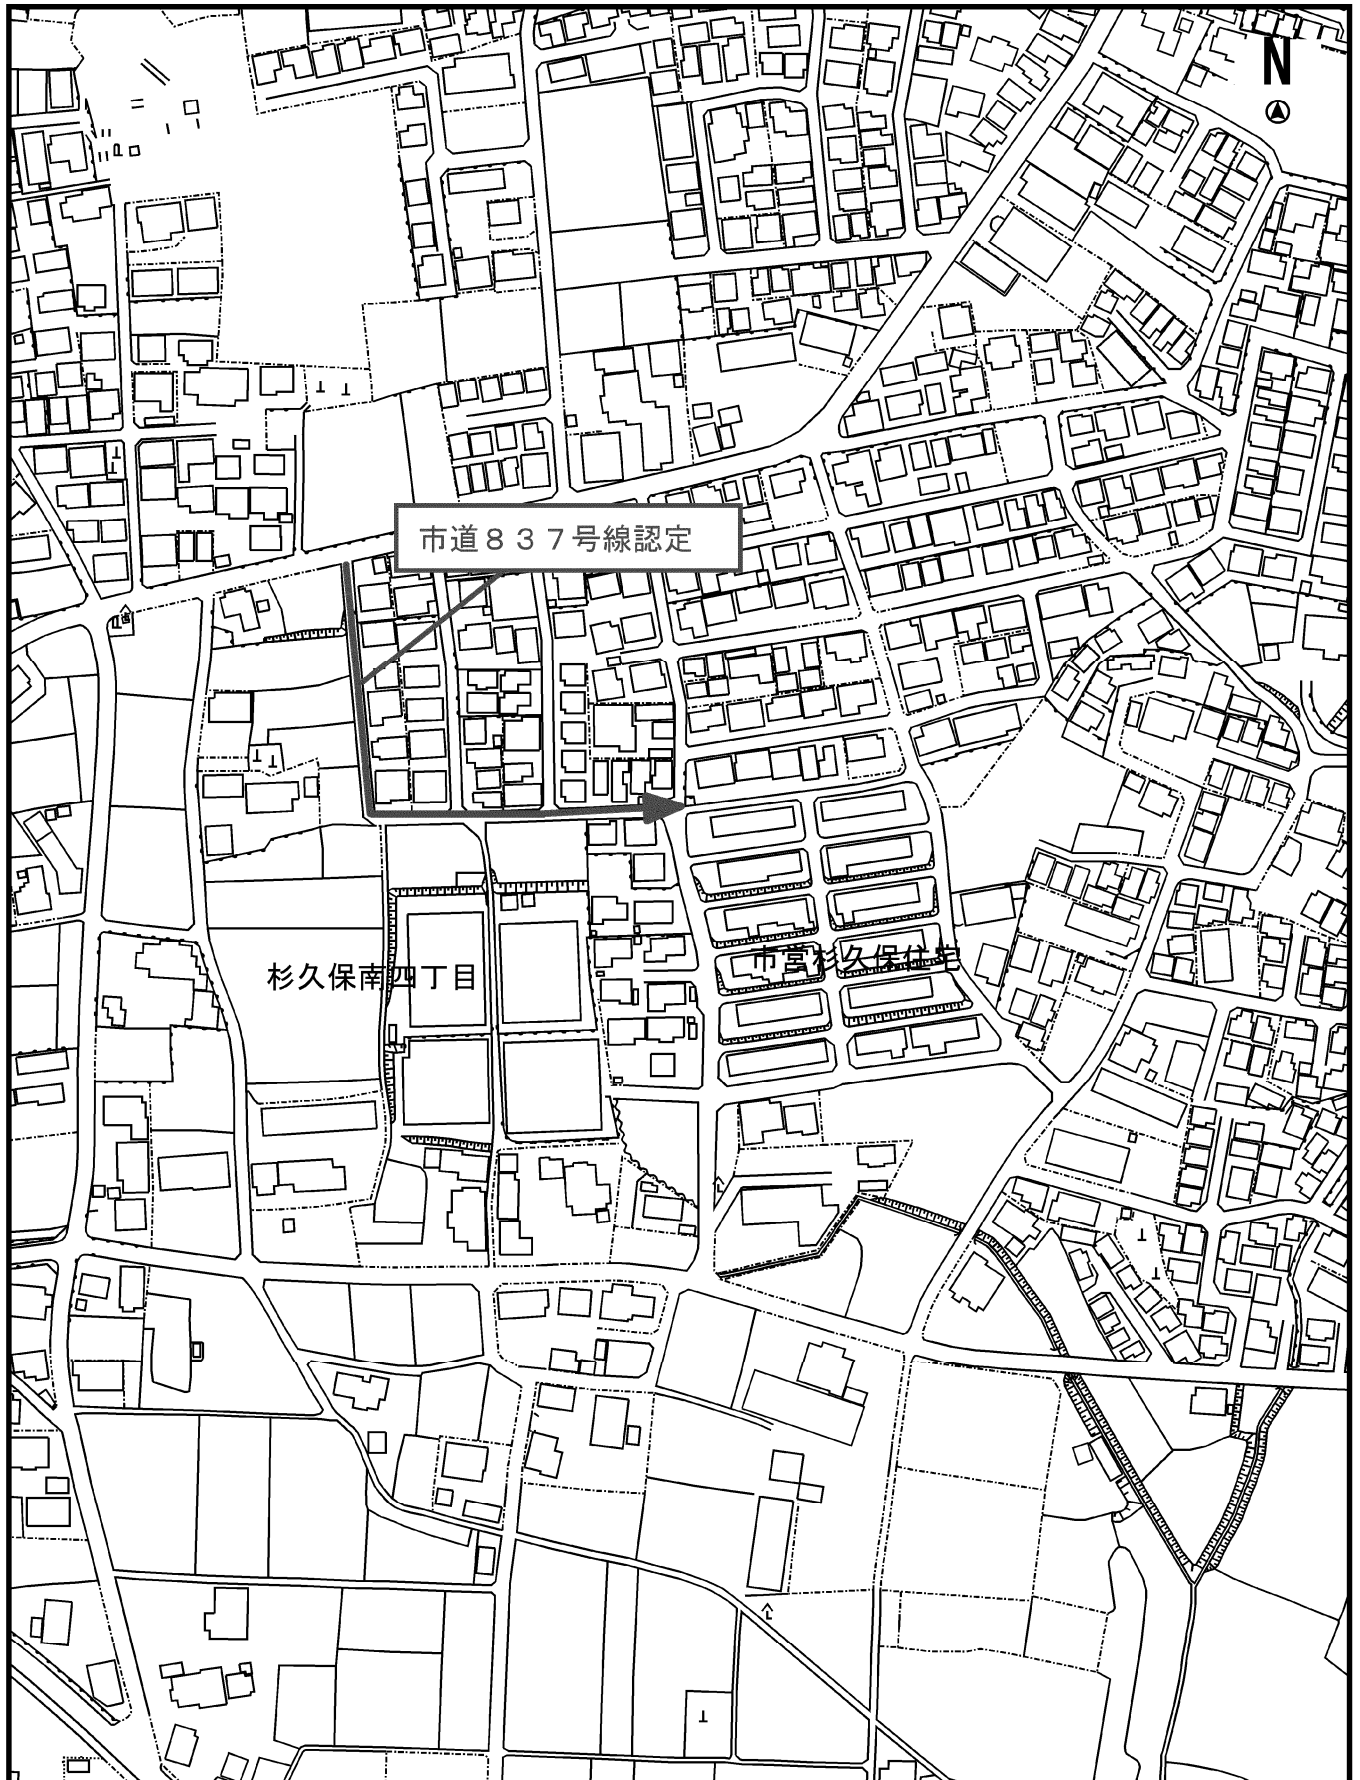


縮尺 1 : 2500

20 30 40 50 60 70 80




案内図

図No. 6

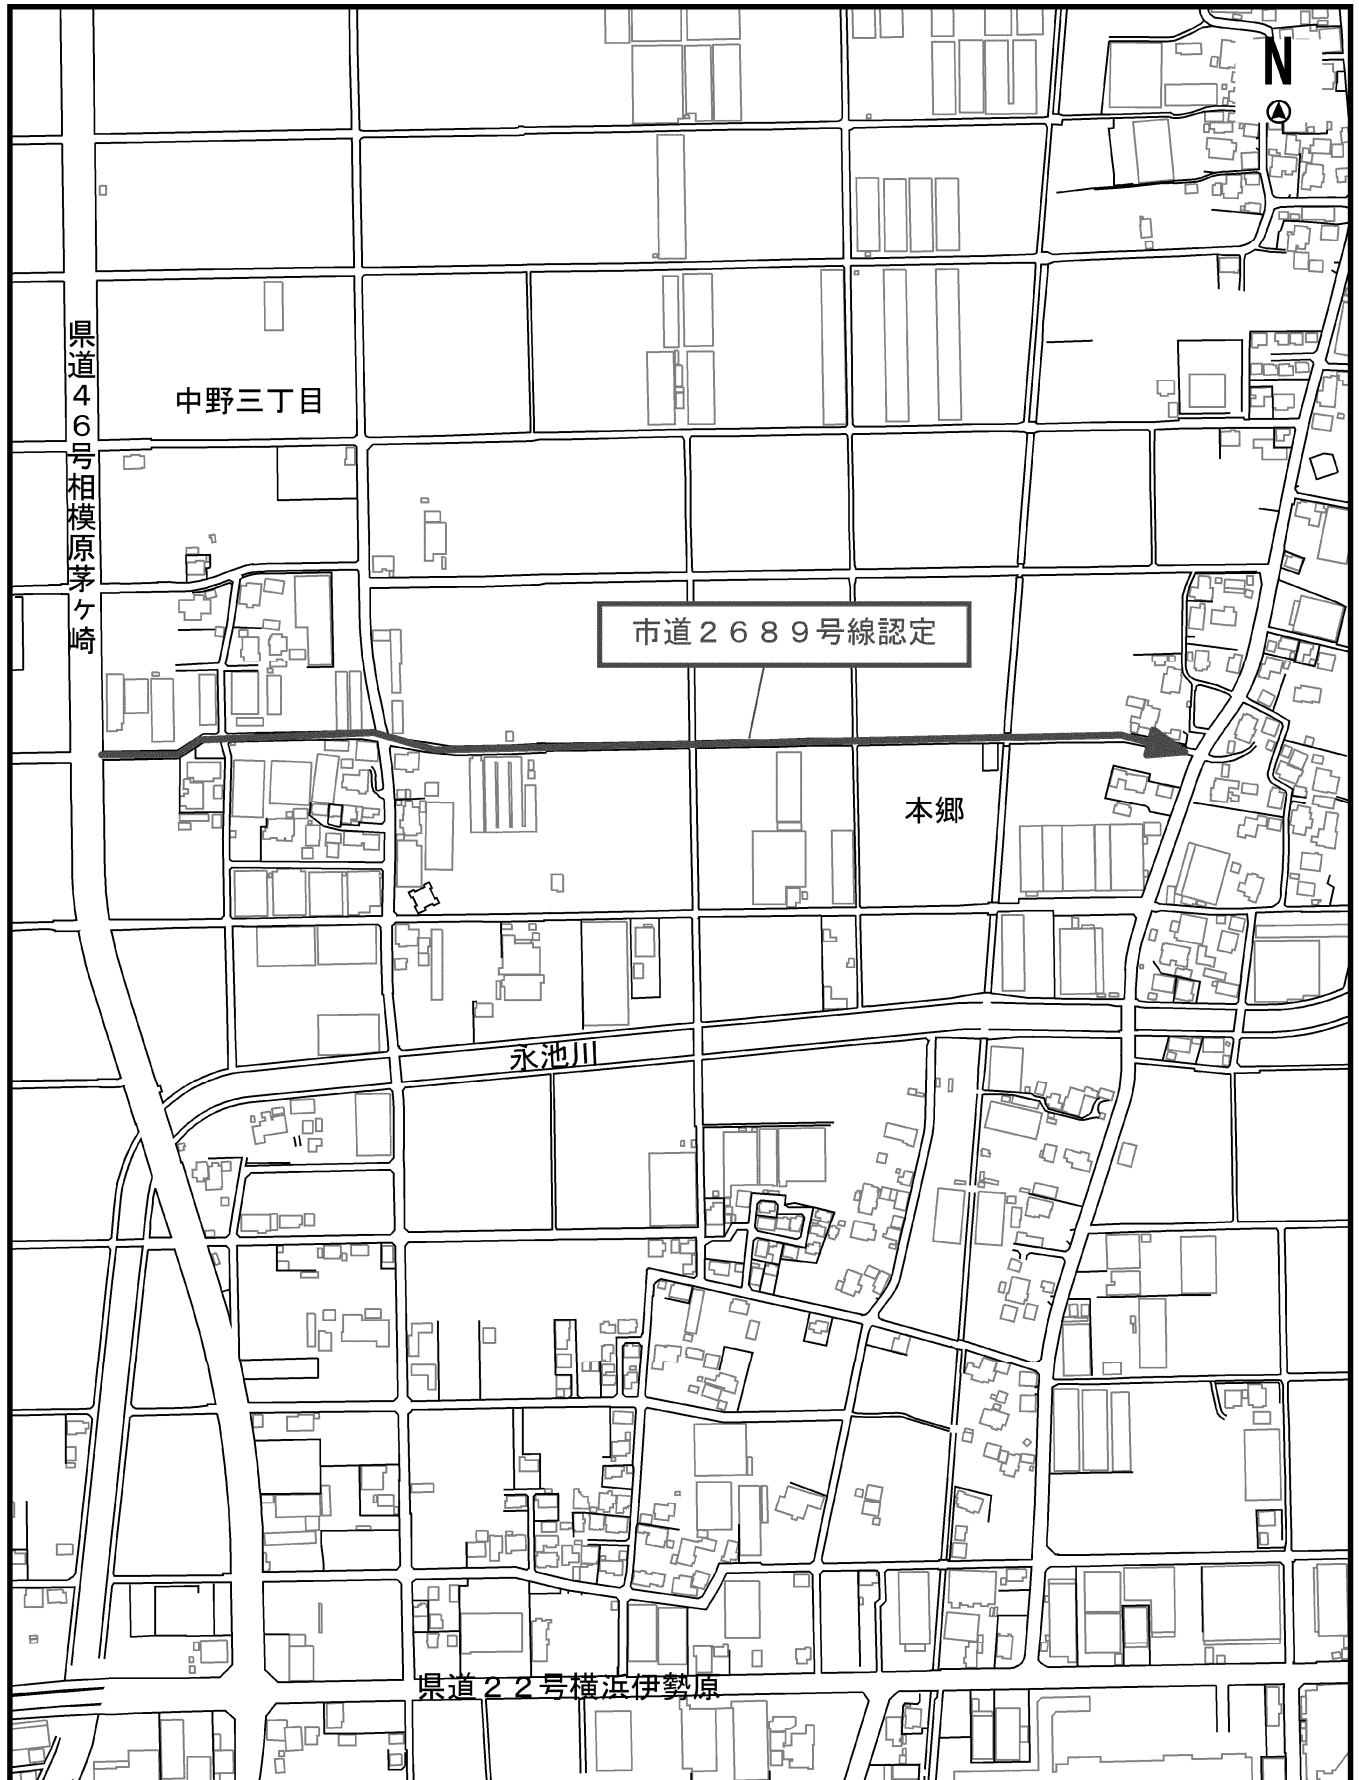


縮尺 1 : 5000

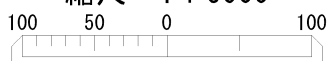

案内図

図No. 7

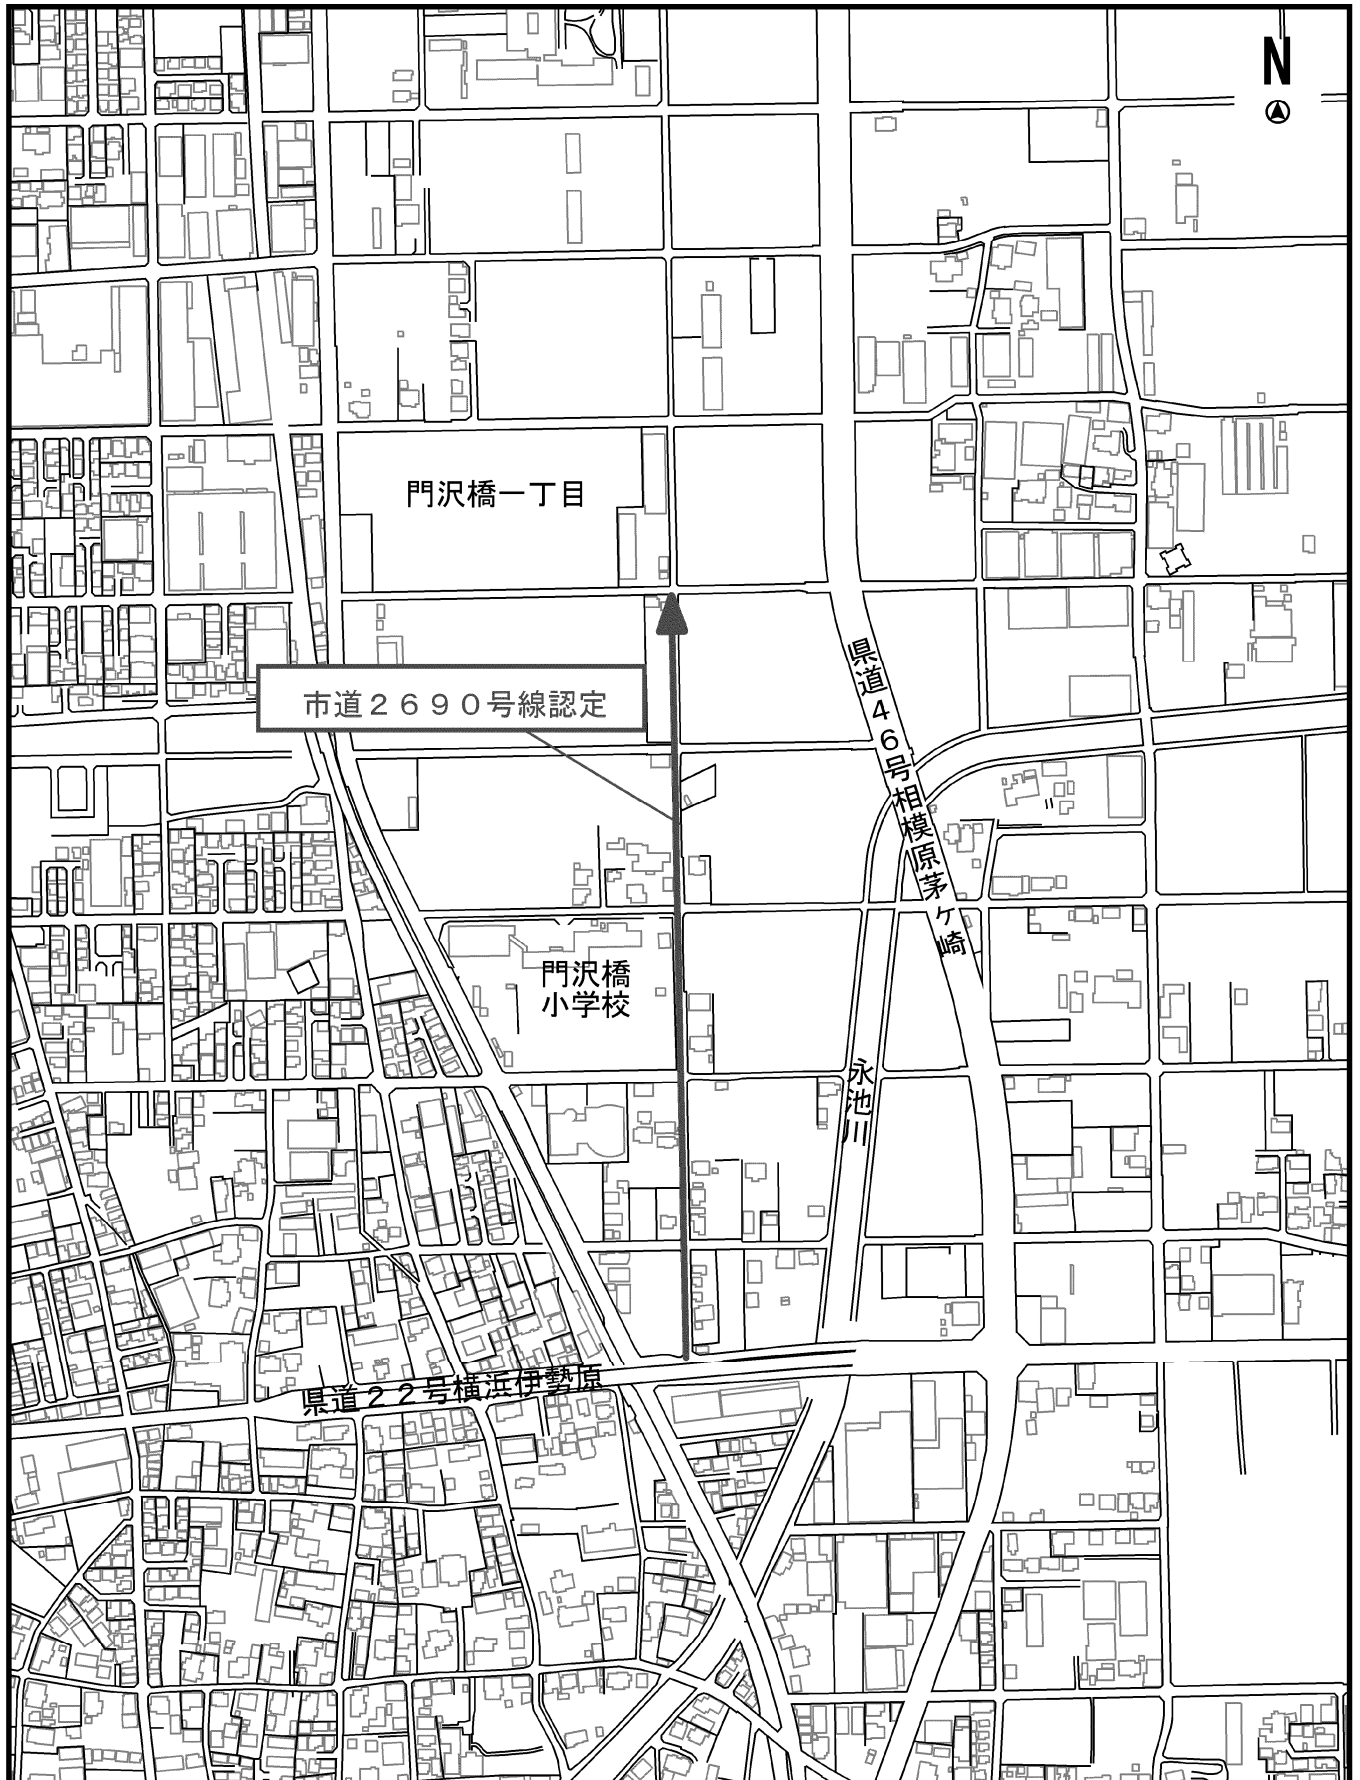

縮尺 1 : 5000

